

**СООБЩЕНИЕ О ВОЗМОЖНОМ УСТАНОВЛЕНИИ
ПУБЛИЧНОГО СЕРВИТУТА В ОТНОШЕНИИ ЗЕМЕЛЬНЫХ
УЧАСТКОВ, РАСПОЛОЖЕННЫХ НА ТЕРРИТОРИИ
СЕБЕЖСКОГО РАЙОНА ПСКОВСКОЙ ОБЛАСТИ
под объектом электросетевого хозяйства ВЛ 10 кВ л. 133-02**

Администрация Себежского муниципального округа сообщает, что в границах публичного сервитута, уставленного сроком на 49 лет в интересах Публичного акционерного общества «Россети Северо-Запад», ОГРН 1047855175785, ИНН 7802312751, почтовый адрес: Россия, 196247, Санкт-Петербург, площадь Конституции, д. 3 лит. А, помещение 16Н, адрес электронной почты: pskov@rosseti-sz.ru, на основании постановления Администрации Себежского муниципального округа от 17.02.2026 г. № 105 «Об установлении публичного сервитута» расположены следующие земельные участки:

Кадастровые номера земельных участков (при их наличии), номера кадастровых кварталов, в отношении которых подано ходатайство об установлении публичного сервитута	Адреса или иное описание местоположения земельных участков, в отношении которых устанавливается публичный сервитут
60:22:0020602:81	Местоположение установлено относительно ориентира, расположенного в границах участка. Почтовый адрес ориентира: обл. Псковская, р-н Себежский, п. Идрица, ул. Ореховичи.
60:22:0020713:30	Местоположение установлено относительно ориентира, расположенного в границах участка. Ориентир ПС №133 "Идрица". Почтовый адрес ориентира: Псковская область, р-н Себежский, ГП "Идрица", рп Идрица, ул Моисеенко.
60:22:0020712:5	Псковская обл., Себежский р-н, ГП "Идрица", рп. Идрица, ул. Моисеенко, д.42
60:22:0020201:4	Псковская область, Себежский район, ГП "Идрица", рп Идрица, ул Приозерная, з/у 6
60:22:0000000:1427	Российская Федерация, Псковская область, Себежский р-н
60:22:0020701:24	Российская Федерация, Псковская область, м.р-н Себежский, г.п. Идрица, рп Идрица, ул Приозерная, з/у 29
60:22:0020801:118	Псковская область, м.р-н Себежский, г.п. Идрица, рп Идрица, ул Моисеенко, д.38
60:22:0020709:20	Местоположение установлено относительно

	ориентира, расположенного в границах участка. Почтовый адрес ориентира: Российская Федерация, Псковская область, муниципальный район Себежский, городское поселение Идрица, рабочий поселок Идрица, улица Пролетарская, д. 51.
60:22:0020702:198	Псковская область, муниципальный район Себежский, городское поселение Идрица, рабочий поселок Идрица, улица Люлинская, дом 5
60:22:0020702:6	Российская Федерация, Псковская область, м.р-н Себежский, г.п. Идрица, рп Идрица, пер Люлино, з/у 1
60:22:0020712:27	Российская Федерация, Псковская область, м.р-н Себежский, г.п. Идрица, рп Идрица, ул Моисеенко, з/у 30
60:22:0020702:5	Местоположение установлено относительно ориентира, расположенного в границах участка. Ориентир жилой дом. Почтовый адрес ориентира: Российская Федерация, Псковская область, м.р-н Себежский, г.п. Идрица, рп Идрица, ул Приозерная, з/у 12.
60:22:0020712:28	Местоположение установлено относительно ориентира, расположенного в границах участка. Ориентир жилой дом. Почтовый адрес ориентира: Псковская область, р-н Себежский, ГП "Идрица", рп. Идрица, ул. Моисеенко, д. 32.
60:22:0020701:4	Местоположение установлено относительно ориентира, расположенного в границах участка. Почтовый адрес ориентира: Псковская область, р-н Себежский, ГП "Идрица", рп Идрица, ул Приозерная, д 39.
60:22:0020701:1	обл. Псковская, р-н Себежский, ГП "Идрица", рп. Идрица, ул. Приозерная, дом 43
60:22:0020702:14	Местоположение установлено относительно ориентира, расположенного в границах участка. Почтовый адрес ориентира: Псковская область, р-н Себежский, рп Идрица, ул Приозерная, д 10.
60:22:0020102:192	Местоположение установлено относительно ориентира, расположенного в границах участка. Почтовый адрес ориентира: Псковская область, Себежский район, ГП "Идрица", рп. Идрица, ул. Солнечная, д. 3.
60:22:0020301:1	Местоположение установлено относительно ориентира, расположенного в границах участка. Почтовый адрес ориентира: Псковская область, р-н Себежский, ГП "Идрица", рп Идрица, ул. Ленина, д. 87.
60:22:0020102:193	Псковская область, р-н Себежский, ГП "Идрица", р. п. Идрица, ул. Солнечная, д. 5

60:22:0020303:283	Местоположение установлено относительно ориентира, расположенного в границах участка. Почтовый адрес ориентира: Псковская область, р-н Себежский, ГП "Идрица", рп "Идрица", ул. Ленина.
60:22:0020301:106	Местоположение установлено относительно ориентира, расположенного в границах участка. Почтовый адрес ориентира: Псковская область, р-н Себежский, ГП "Идрица", рп. Идрица, ул. Учебный Городок, д. 7А.
60:22:0020108:117	Местоположение установлено относительно ориентира, расположенного в границах участка. Почтовый адрес ориентира: Псковская область, р-н Себежский, рп. Идрица, ул. Ленина, д.84.
60:22:0020303:393	Местоположение установлено относительно ориентира, расположенного в границах участка. Почтовый адрес ориентира: Псковская область, р-н Себежский, ГП "Идрица", рп. Идрица, ул. Ленина, возле дома № 77.
60:22:0020303:7	Местоположение установлено относительно ориентира, расположенного в границах участка. Почтовый адрес ориентира: Псковская область, р-н Себежский, ГП "Идрица", рп Идрица, ул. Ленина.
60:22:0020303:89	Местоположение установлено относительно ориентира, расположенного в границах участка. Ориентир ЗТП №805. Почтовый адрес ориентира: Псковская область, р-н Себежский, ГП "Идрица", рп. Идрица, ул. Ленина.
60:22:0020104:90	Местоположение установлено относительно ориентира, расположенного в границах участка. Почтовый адрес ориентира: Псковская область, р-н Себежский, ГП "Идрица", рп Идрица, ул. Солнечная, д. 8.
60:22:0020104:25	Местоположение установлено относительно ориентира, расположенного в границах участка. Почтовый адрес ориентира: Псковская обл, р-н Себежский, рп Идрица, ул Ленина, д 108.
60:22:0200109:60	Псковская область, м.р-н Себежский, 300 м.к югу на 577 км. автодороги "Балтия"
60:22:0020303:1	Местоположение установлено относительно ориентира, расположенного в границах участка. Почтовый адрес ориентира: Псковская область, р-н Себежский, ГП "Идрица", рп Идрица, ул. Ленина, д. 81.
60:22:0020303:6	Местоположение установлено относительно ориентира, расположенного в границах участка. Ориентир ЗТП №806. Почтовый адрес ориентира: Псковская область, р-н Себежский, ГП "Идрица", рп. Идрица, ул. Ленина.

60:22:0020108:103	Местоположение установлено относительно ориентира, расположенного в границах участка. Почтовый адрес ориентира: Псковская область, р-н Себежский, ГП "Идрица", рп Идрица, улица Ленина, вблизи дома № 90.
60:22:0020303:301	Псковская область, р-н Себежский, ГП "Идрица", рп Идрица, ул Ленина, д.79 А
60:22:0020102:190	Местоположение установлено относительно ориентира, расположенного в границах участка. Почтовый адрес ориентира: Псковская область, Себежский р-н, ГП "Идрица", рп Идрица, ул. Солнечная, д. 1.
60:22:0020103:1	Местоположение установлено относительно ориентира, расположенного в границах участка. Почтовый адрес ориентира: Псковская область, р-н Себежский, ГП "Идрица", рп Идрица, ул Верхний Мост.
60:22:0020104:86	Местоположение установлено относительно ориентира, расположенного в границах участка. Почтовый адрес ориентира: Псковская область, р-н Себежский, рп Идрица, ул Ленина, д 124.
60:22:0020303:300	Местоположение установлено относительно ориентира, расположенного в границах участка. Почтовый адрес ориентира: Псковская область, р-н Себежский, ГП "Идрица", рп Идрица, ул Ленина, д. 79.
60:22:0020201:1	Псковская область, м.р-н Себежский, г.п. Идрица, рп Идрица
60:22:0020104:210	Псковская область, Себежский р-н, ГП "Идрица", рп Идрица, ул Ленина
60:22:0020108:102	Местоположение установлено относительно ориентира, расположенного в границах участка. Почтовый адрес ориентира: Псковская область, р-н Себежский, ГП "Идрица", рп. Идрица, КТП №817.
60:22:0000000:524	Псковская область, р-н Себежский, ГП "Идрица", рп. Идрица, ул. Учебный Городок, д. 7А
60:22:0020102:53	обл. Псковская, р-н Себежский, ГП "Идрица", рп. Идрица, ул. Верхний Мост, д 21А
60:22:0020107:154	Псковская область, р-н Себежский, ГП "Идрица", рп. Идрица, ул. Ленина, возле дома 92
60:22:0020406:123	Местоположение установлено относительно ориентира, расположенного в границах участка. Почтовый адрес ориентира: Псковская область, р-н Себежский, ГП "Идрица", рп Идрица, ул. Кирова, возле д. 9А.
60:22:0020406:111	Местоположение установлено относительно ориентира, расположенного в границах участка.

	Почтовый адрес ориентира: Псковская область, р-н Себежский, ГП "Идрица", рп Идрица, ул. Лесная.
60:22:0081402:13	Местоположение установлено относительно ориентира, расположенного в границах участка. Почтовый адрес ориентира: обл. Псковская, р-н Себежский, МО Идрица, д. Лужки.
60:22:0081403:32	Местоположение установлено относительно ориентира, расположенного в границах участка. Почтовый адрес ориентира: Псковская обл., р-н Себежский, ГП "Идрица", д. Лужки.
60:22:0081402:31	Местоположение установлено относительно ориентира, расположенного в границах участка. Ориентир жилой дом. Почтовый адрес ориентира: обл. Псковская, р-н Себежский, д. Лужки.
60:22:0000000:1034	Псковская обл., Себежский р-н, рп.Идрица, ул.Лесная, д.22
60:22:0020303:295	Местоположение установлено относительно ориентира, расположенного в границах участка. Почтовый адрес ориентира: Псковская обл., р-н Себежский, рп Идрица, ул. Ленина, д. 35.
60:22:0081403:7	Псковская область, р-н Себежский, ГП "Идрица", д. Лужки
60:22:0020406:133	Местоположение установлено относительно ориентира, расположенного в границах участка. Почтовый адрес ориентира: Псковская область, м.р-н Себежский, г.п. Идрица, рп Идрица, ул Лесная, дом 8.
60:22:0020403:48	Местоположение установлено относительно ориентира, расположенного в границах участка. Почтовый адрес ориентира: обл. Псковская, р-н Себежский, п. Идрица, ул. Горького, дом 10.
60:22:0020403:201	Местоположение установлено относительно ориентира, расположенного в границах участка. Почтовый адрес ориентира: Псковская область, р-н Себежский, ГП "Идрица", рп Идрица, ул. Садовая, д 3.
60:22:0020403:55	Местоположение установлено относительно ориентира, расположенного в границах участка. Ориентир ЗТП №821. Почтовый адрес ориентира: Псковская область, р-н Себежский, ГП "Идрица", рп. Идрица, ул. Горького.
60:22:0081403:33	Местоположение установлено относительно ориентира, расположенного в границах участка. Почтовый адрес ориентира: Псковская область, р-н Себежский, ГП "Идрица", д. Лужки.
60:22:0081402:30	Местоположение установлено относительно ориентира, расположенного в границах участка.

	Ориентир жилой дом. Почтовый адрес ориентира: обл. Псковская, р-н Себежский, д. Лужки.
60:22:0020403:83	Местоположение установлено относительно ориентира, расположенного в границах участка. Почтовый адрес ориентира: обл. Псковская, р-н Себежский, рп Идрица, ул. М.Горького, дом 3.
60:22:0081403:9	Местоположение установлено относительно ориентира, расположенного в границах участка. Ориентир жилой дом. Почтовый адрес ориентира: обл. Псковская, р-н Себежский, д. Лужки.
60:22:0020403:25	Местоположение установлено относительно ориентира, расположенного в границах участка. Ориентир жилой дом. Почтовый адрес ориентира: обл. Псковская, р-н Себежский, п. Идрица, ул. Коммунальная, дом 13.
60:22:0020304:12	Псковская область, Себежский р-н, ГП "Идрица", рп. Идрица, ул. Горная, дом 16
60:22:0020304:282	Российская Федерация, Псковская область, м.р-н Себежский, г.п. Идрица, рп Идрица, ул М.Горького, з/у 40Б
60:22:0020304:49	Местоположение установлено относительно ориентира, расположенного в границах участка. Ориентир ЗТП №813. Почтовый адрес ориентира: Псковская область, р-н Себежский, ГП "Идрица", рп. Идрица, ул. 1 Мая.
60:22:0081403:3	Российская Федерация, Псковская область, м.р-н Себежский, г.п. Идрица, д Лужки
60:22:0020303:75	Местоположение установлено относительно ориентира, расположенного в границах участка. Ориентир нежилое здание. Почтовый адрес ориентира: Псковская область, р-н Себежский, ГП "Идрица", рп. Идрица, ул. Ленина.
60:22:0020407:37	Местоположение установлено относительно ориентира, расположенного в границах участка. Ориентир ЗТП №824. Почтовый адрес ориентира: Псковская область, р-н Себежский, ГП "Идрица", рп Идрица, ул Гагарина.
60:22:0020406:27	Местоположение установлено относительно ориентира, расположенного в границах участка. Ориентир жилой дом. Почтовый адрес ориентира: обл. Псковская, р-н Себежский, п. Идрица, ул. Лесная, дом 12.
60:22:0020407:38	Местоположение установлено относительно ориентира, расположенного в границах участка. Почтовый адрес ориентира: Псковская область, р-н Себежский, ГП "Идрица", рп Идрица, ул Гагарина, д 58.

60:22:0020406:24	Местоположение установлено относительно ориентира, расположенного в границах участка. Ориентир жилой дом. Почтовый адрес ориентира: Псковская область, р-н Себежский, ГП "Идрица", рп. Идрица, ул. Кирова, дом 5.
60:22:0020303:54	Псковская область, р-н Себежский, ГП "Идрица", рп. Идрица, ул. Ленина, д. 33
60:22:0020403:62	Российская Федерация, Псковская область, м.р-н Себежский, г.п. Идрица, рп Идрица, ул М.Горького, з/у 1
60:22:0020406:23	Местоположение установлено относительно ориентира, расположенного в границах участка. Почтовый адрес ориентира: обл. Псковская, р-н Себежский, п. Идрица, ул. Лесная, дом 4.
60:22:0020403:417	Псковская область, Себежский район, ГП "Идрица", рп Идрица, ул. Горького, д. 11
60:22:0020406:120	Местоположение установлено относительно ориентира, расположенного в границах участка. Почтовый адрес ориентира: Псковская область, р-н Себежский, рп Идрица, ул. Лесная, д.16А.
60:22:0020406:62	Местоположение установлено относительно ориентира, расположенного в границах участка. Почтовый адрес ориентира: Псковская область, р-н Себежский, рп Идрица, ул Лесная, возле дома №14.
60:22:0020406:138	Местоположение установлено относительно ориентира, расположенного в границах участка. Почтовый адрес ориентира: Псковская область, Себежский район, ГП "Идрица", рп Идрица, ул. Кирова.
60:22:0020408:243	Российская Федерация, Псковская область, Себежский р-н, ГП "Идрица", рп. Идрица, ул. Кирова, 11Б
60:22:0020303:76	Местоположение установлено относительно ориентира, расположенного в границах участка. Почтовый адрес ориентира: Псковская область, р-н Себежский, ГП "Идрица", рп Идрица, ул Ленина.
60:22:0081403:8	Местоположение установлено относительно ориентира, расположенного в границах участка. Ориентир жилой дом. Почтовый адрес ориентира: обл. Псковская, р-н Себежский, д. Лужки.
60:22:0020406:17	Местоположение установлено относительно ориентира, расположенного в границах участка. Ориентир жилой дом. Почтовый адрес ориентира: обл. Псковская, р-н Себежский, п. Идрица, ул. Лесная, дом 16.
60:22:0020406:126	Местоположение установлено относительно ориентира, расположенного в границах участка.

	Почтовый адрес ориентира: Псковская область, р-н Себежский, рп Идрица, ул. Лесная.
60:22:0020304:54	Местоположение установлено относительно ориентира, расположенного в границах участка. Ориентир жилой дом. Почтовый адрес ориентира: обл. Псковская, р-н Себежский, п. Идрица, ул. 1 Мая, дом 9.
60:22:0020408:236	Местоположение установлено относительно ориентира, расположенного в границах участка. Почтовый адрес ориентира: Псковская область, р-н Себежский, ГП "Идрица", рп Идрица, ул. Кирова.
60:22:0020406:124	Местоположение установлено относительно ориентира, расположенного в границах участка. Почтовый адрес ориентира: Псковская область, р-н Себежский, ГП "Идрица", рп Идрица, ул. Кирова, возле дома №9-А.
60:22:0081403:6	Псковская область, Себежский район, ГП "Идрица", д. Лужки
60:22:0020407:1	Местоположение установлено относительно ориентира, расположенного в границах участка. Ориентир ЗТП №823. Почтовый адрес ориентира: Псковская область, р-н Себежский, ГП "Идрица", рп. Идрица, ул. Гагарина.
60:22:0020305:14	обл. Псковская, р-н Себежский, п. Идрица, ул. Матросова, дом 47
60:22:0020403:63	Местоположение установлено относительно ориентира, расположенного в границах участка. Ориентир жилой дом. Почтовый адрес ориентира: Псковская область, р-н Себежский, ГП "Идрица", рп. Идрица, ул. Садовая, д. 1.
60:22:0020403:65	Местоположение установлено относительно ориентира, расположенного в границах участка. Ориентир жилой дом. Почтовый адрес ориентира: обл. Псковская, р-н Себежский, п. Идрица, ул. Садовая, дом 7.
60:22:0020405:26	Местоположение установлено относительно ориентира, расположенного в границах участка. Ориентир жилой дом. Почтовый адрес ориентира: Псковская область, р-н Себежский, ГП "Идрица", рп. Идрица, ул. Кирова, д. 8.
60:22:0020407:24	Местоположение установлено относительно ориентира, расположенного в границах участка. Почтовый адрес ориентира: Псковская область, р-н Себежский, ГП "Идрица", рп. Идрица, ул. Лесная, д. 12.
60:22:0020701:8	Местоположение установлено относительно ориентира, расположенного в границах участка. Ориентир жилой дом. Почтовый адрес ориентира:

	обл. Псковская, р-н Себежский, п. Идрица, ул. Приозерная, дом 31.
60:22:0020712:9	Местоположение установлено относительно ориентира, расположенного в границах участка. Ориентир жилой дом. Почтовый адрес ориентира: обл. Псковская, р-н Себежский, п. Идрица, ул. Моисеенко, дом 40.
60:22:0020712:53	Местоположение установлено относительно ориентира, расположенного в границах участка. Ориентир жилой дом. Почтовый адрес ориентира: Псковская область, р-н Себежский, ГП "Идрица", рп. Идрица, ул. Моисеенко, д. 14.
60:22:0020701:9	Местоположение установлено относительно ориентира, расположенного в границах участка. Ориентир жилой дом. Почтовый адрес ориентира: обл. Псковская, р-н Себежский, п. Идрица, ул. Приозерная, дом 25.
60:22:0020106:27	Российская Федерация, Псковская область, м.р-н Себежский, г.п. Идрица, рп Идрица, ул Заречная, д.
60:22:0020304:51	Местоположение установлено относительно ориентира, расположенного в границах участка. Почтовый адрес ориентира: Российская Федерация, Псковская область, м.о. Себежский, рп. Идрица, ул 1 Мая, з/у 13.
60:22:0020102	Псковская область, Себежский район
60:22:0020103	Псковская область, Себежский район
60:22:0020104	Псковская область, Себежский район
60:22:0020105	Псковская область, Себежский район
60:22:0020106	Псковская область, Себежский район
60:22:0020107	Псковская область, Себежский район
60:22:0020108	Псковская область, Себежский район
60:22:0020201	Псковская область, Себежский район
60:22:0020301	Псковская область, Себежский район
60:22:0020302	Псковская область, Себежский район
60:22:0020303	Псковская область, Себежский район
60:22:0020304	Псковская область, Себежский район
60:22:0020305	Псковская область, Себежский район
60:22:0020402	Псковская область, Себежский район
60:22:0020403	Псковская область, Себежский район
60:22:0020405	Псковская область, Себежский район
60:22:0020406	Псковская область, Себежский район
60:22:0020407	Псковская область, Себежский район
60:22:0020408	Псковская область, Себежский район
60:22:0020602	Псковская область, Себежский район
60:22:0020701	Псковская область, Себежский район

60:22:0020702	Псковская область, Себежский район
60:22:0020709	Псковская область, Себежский район
60:22:0020711	Псковская область, Себежский район
60:22:0020713	Псковская область, Себежский район
60:22:0020714	Псковская область, Себежский район
60:22:0020801	Псковская область, Себежский район
60:22:0081402	Псковская область, Себежский район
60:22:0081403	Псковская область, Себежский район
60:22:0200107	Псковская область, Себежский район
60:22:0220103	Псковская область, Себежский район

Площадь публичного сервитута: 293421 кв.м ± 108.93 кв.м.

Обоснование необходимости установления публичного сервитута:

Публичный сервитут устанавливается для эксплуатации существующего объекта электросетевого хозяйства «ВЛ 10 кВ л.133-02 в административных границах Себежского района Псковской области», обеспечивающего деятельность субъекта естественной монополии. Объект электросетевого хозяйства расположен на территории Себежского района Псковской области.

Публичный сервитут устанавливается на условиях, наименее обременительных для использования земельных участков в соответствии с их целевым назначением и разрешенным использованием.

Объект электросетевого хозяйства принадлежит на праве собственности ПАО «Россети Северо-Запад», право собственности на объект возникло до 01.09.2018 года.

Порядок установления зон с особыми условиями использования территорий и содержание ограничений прав на земельные участки в границах таких зон установлен Постановлением Правительства Российской Федерации от 24.02.2009 № 160 «О порядке установления охранных зон объектов электросетевого хозяйства и особых условий использования земельных участков, расположенных в границах таких зон».

В срок до 24 марта 2026 года, правообладатели земельных участков с кадастровыми номерами 60:22:0020407:1, 60:22:0020305:14, 60:22:0020403:63, 60:22:0020403:65, 60:22:0020405:26, 60:22:0020407:24, 60:22:0020701:8, 60:22:0020712:9, 60:22:0020712:53, 60:22:0020701:9, 60:22:0020106:27, 60:22:0020304:51 могут подать заявления об учете прав на земельные участки, а другие заинтересованные лица могут ознакомиться с поступившим ходатайством об установлении публичного сервитута и прилагаемым к нему описанием местоположения границ публичного сервитута, в рабочие дни с понедельника по четверг, с 09 ч. 00 мин. до 13 ч. 00 мин., с 14 ч. 00 мин. до 17 ч. 00 мин., в пятницу с 09 ч. 00 мин. до 13 ч. 00 мин., в здании Администрации Себежского муниципального округа по адресу: 182250, Псковская область, город Себеж, улица 7 Ноября, дом 2, тел. 8(81140) 21-139.

Сообщение о поступившем ходатайстве об установлении публичного сервитута, описание местоположения границ публичного сервитута, представленное в графическом описании вместе с перечнем координат характерных точек этих границ, в системе координат, установленной для

ведения Единого государственного реестра недвижимости, опубликовано в сетевом издании «Нормативные правовые акты Псковской области» (<http://pravo.pskov.ru>) и размещено на официальном сайте муниципального образования «Себежский район» в информационно-телекоммуникационной сети «Интернет» по адресу: <https://sebezh.gosuslugi.ru/>.

ГРАФИЧЕСКОЕ ОПИСАНИЕ

местоположения границ публичного сервитута

ВЛ 10 кВ л.133-02 в административных границах Себежского района Псковской области
(наименование объекта, местоположение границ которого описано (далее - объект))

Раздел 1

Сведения об объекте		
№ п/п	Характеристики объекта	Описание характеристик
1	2	3
1	Местоположение объекта	Псковская область, муниципальный район Себежский
2	Площадь объекта +/- величина погрешности определения площади (Р+/- Дельта Р)	293421 кв.м ± 108.93 кв.м
3	Иные характеристики объекта	—

Раздел 2

Сведения о местоположении границ объекта					
1. Система координат МСК-60, зона 1					
2. Сведения о характерных точках границ объекта					
Обозначение характерных точек границ	Координаты, м		Метод определения координат характерной точки	Средняя квадратическая погрешность положения характерной точки (M _t), м	Описание обозначения точки на местности (при наличии)
	X	Y			
1	2	3	4	5	6
Граница 1 (1)	—	—	—	—	—
1	335673.43	1305338.08	Метод спутниковых геодезических измерений (определений)	0.10	—
2	335721.23	1305433.86	Метод спутниковых геодезических измерений (определений)	0.10	—
3	335773.79	1305514.58	Метод спутниковых геодезических измерений (определений)	0.10	—
4	335780.93	1305527.42	Метод спутниковых геодезических измерений (определений)	0.10	—
5	335793.91	1305527.95	Метод спутниковых геодезических измерений (определений)	0.10	—
6	335793.85	1305541.80	Метод спутниковых геодезических измерений (определений)	0.10	—
7	335833.85	1305581.66	Метод спутниковых геодезических измерений (определений)	0.10	—
8	335846.38	1305474.99	Метод спутниковых геодезических измерений (определений)	0.10	—
9	335852.99	1305424.52	Метод спутниковых геодезических измерений (определений)	0.10	—
10	335917.27	1305386.34	Метод спутниковых геодезических измерений (определений)	0.10	—
11	335986.96	1305347.67	Метод спутниковых геодезических измерений (определений)	0.10	—
12	335996.55	1305366.18	Метод спутниковых геодезических измерений (определений)	0.10	—
13	335927.71	1305404.56	Метод спутниковых геодезических измерений (определений)	0.10	—
14	335872.69	1305437.05	Метод спутниковых геодезических измерений (определений)	0.10	—
15	335853.46	1305594.09	Метод спутниковых геодезических измерений (определений)	0.10	—
16	335855.42	1305604.52	Метод спутниковых геодезических измерений (определений)	0.10	—
17	335900.39	1305660.86	Метод спутниковых геодезических измерений (определений)	0.10	—
18	336076.63	1305979.96	Метод спутниковых геодезических измерений (определений)	0.10	—
19	336239.60	1306271.16	Метод спутниковых геодезических измерений (определений)	0.10	—
20	336360.03	1306708.13	Метод спутниковых геодезических измерений (определений)	0.10	—
21	336402.92	1306694.41	Метод спутниковых геодезических измерений (определений)	0.10	—
22	336452.74	1306679.42	Метод спутниковых геодезических измерений (определений)	0.10	—
23	336506.00	1306663.92	Метод спутниковых геодезических измерений (определений)	0.10	—
24	336524.22	1306630.87	Метод спутниковых геодезических измерений (определений)	0.10	—
25	336543.92	1306641.42	Метод спутниковых геодезических измерений (определений)	0.10	—
26	336525.95	1306679.42	Метод спутниковых геодезических измерений (определений)	0.10	—
27	336459.73	1306699.28	Метод спутниковых геодезических измерений (определений)	0.10	—

[illegible]


[illegible]

[illegible]

[illegible]

290	335170.08	1309166.37	Метод спутниковых геодезических измерений (определений)	0.10	—
291	335293.11	1309117.07	Метод спутниковых геодезических измерений (определений)	0.10	—
292	335273.91	1308991.74	Метод спутниковых геодезических измерений (определений)	0.10	—
293	335230.73	1308992.11	Метод спутниковых геодезических измерений (определений)	0.10	—
294	335054.30	1308788.91	Метод спутниковых геодезических измерений (определений)	0.10	—
295	335047.93	1308755.33	Метод спутниковых геодезических измерений (определений)	0.10	—
296	335067.42	1308729.38	Метод спутниковых геодезических измерений (определений)	0.10	—
297	335075.78	1308736.56	Метод спутниковых геодезических измерений (определений)	0.10	—
298	335090.34	1308719.73	Метод спутниковых геодезических измерений (определений)	0.10	—
299	335102.07	1308594.11	Метод спутниковых геодезических измерений (определений)	0.10	—
300	335054.76	1308512.74	Метод спутниковых геодезических измерений (определений)	0.10	—
301	334984.37	1308255.31	Метод спутниковых геодезических измерений (определений)	0.10	—
302	334954.42	1308266.57	Метод спутниковых геодезических измерений (определений)	0.10	—
303	334872.55	1308275.87	Метод спутниковых геодезических измерений (определений)	0.10	—
304	334834.11	1308281.32	Метод спутниковых геодезических измерений (определений)	0.10	—
305	334800.37	1308291.55	Метод спутниковых геодезических измерений (определений)	0.10	—
306	334793.73	1308267.72	Метод спутниковых геодезических измерений (определений)	0.10	—
307	334830.77	1308260.58	Метод спутниковых геодезических измерений (определений)	0.10	—
308	334870.07	1308255.01	Метод спутниковых геодезических измерений (определений)	0.10	—
309	334949.06	1308246.18	Метод спутниковых геодезических измерений (определений)	0.10	—
310	334986.47	1308232.08	Метод спутниковых геодезических измерений (определений)	0.10	—
311	335127.58	1308132.14	Метод спутниковых геодезических измерений (определений)	0.10	—
312	335134.94	1308086.44	Метод спутниковых геодезических измерений (определений)	0.10	—
313	335117.80	1308075.79	Метод спутниковых геодезических измерений (определений)	0.10	—
314	335125.37	1308052.21	Метод спутниковых геодезических измерений (определений)	0.10	—
315	335140.62	1308052.75	Метод спутниковых геодезических измерений (определений)	0.10	—
316	335144.73	1308054.71	Метод спутниковых геодезических измерений (определений)	0.10	—
317	335296.14	1307686.39	Метод спутниковых геодезических измерений (определений)	0.10	—
318	335298.27	1307609.01	Метод спутниковых геодезических измерений (определений)	0.10	—
319	335317.01	1307596.49	Метод спутниковых геодезических измерений (определений)	0.10	—
320	335331.00	1307571.65	Метод спутниковых геодезических измерений (определений)	0.10	—
201	335369.70	1307548.34	Метод спутниковых геодезических измерений (определений)	0.10	—
—	—	—	—	—	—
321	335360.64	1309338.82	Метод спутниковых геодезических измерений (определений)	0.10	—
322	335382.45	1309347.77	Метод спутниковых геодезических измерений (определений)	0.10	—
323	335410.67	1309386.17	Метод спутниковых геодезических измерений (определений)	0.10	—
324	335415.04	1309396.96	Метод спутниковых геодезических измерений (определений)	0.10	—
325	335414.77	1309428.13	Метод спутниковых геодезических измерений (определений)	0.10	—
326	335368.33	1309487.35	Метод спутниковых геодезических измерений (определений)	0.10	—
327	335342.58	1309483.29	Метод спутниковых геодезических измерений (определений)	0.10	—
328	335336.09	1309478.52	Метод спутниковых геодезических измерений (определений)	0.10	—
329	335342.41	1309450.46	Метод спутниковых геодезических измерений (определений)	0.10	—
330	335386.62	1309408.08	Метод спутниковых геодезических измерений (определений)	0.10	—
331	335379.96	1309351.28	Метод спутниковых геодезических измерений (определений)	0.10	—
321	335360.64	1309338.82	Метод спутниковых геодезических измерений (определений)	0.10	—
3. Сведения о характерных точках части (частей) границы объекта					
Обозначение характерных точек части границы	Координаты, м		Метод определения координат характерной точки	Средняя квадратическая погрешность положения характерной точки (M _t), м	Описание обозначения точки на местности (при наличии)
	X	Y			
1	2	3	4	5	6
—	—	—	—	—	—

Схема расположения границ публичного сервитута объекта

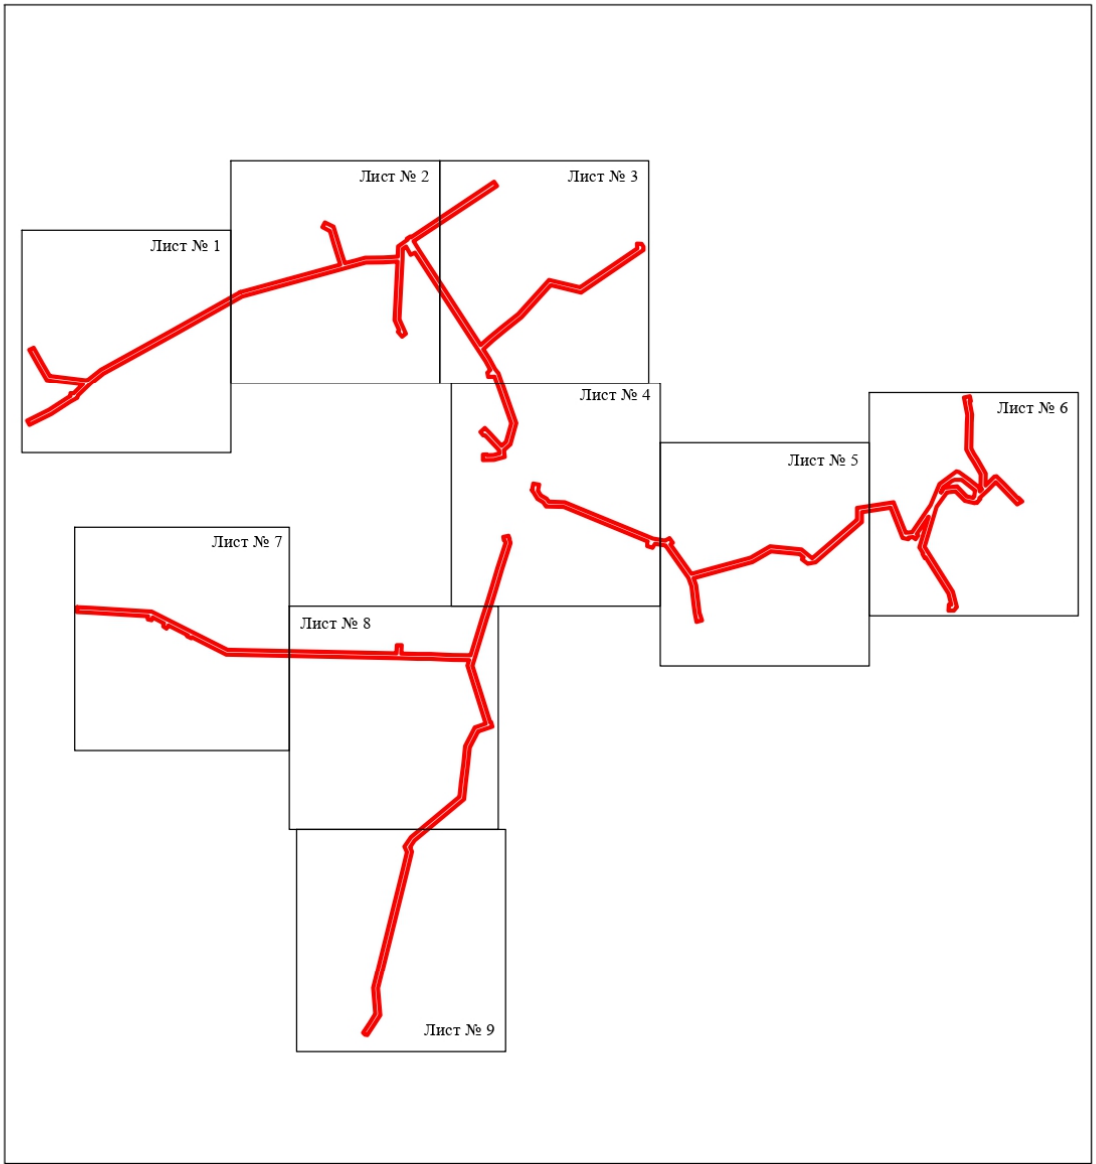


Масштаб 1:26000

Используемые условные знаки и обозначения:

- граница публичного сервитута
- граница кадастрового деления
- граница населенного пункта, муниципального образования
- граница земельного участка, имеющегося в ЕГРН
- граница ОКС, имеющегося в ЕГРН
- граница охранной зоны, имеющейся в ЕГРН
- 60:00:0000000:34 - кадастровый номер земельного участка, имеющегося в ЕГРН
- 60:00:0000000 - номер кадастрового квартала
- 1 • - обозначение характерных точек границ

Схема расположения границ публичного сервитута объекта

Лист № 1

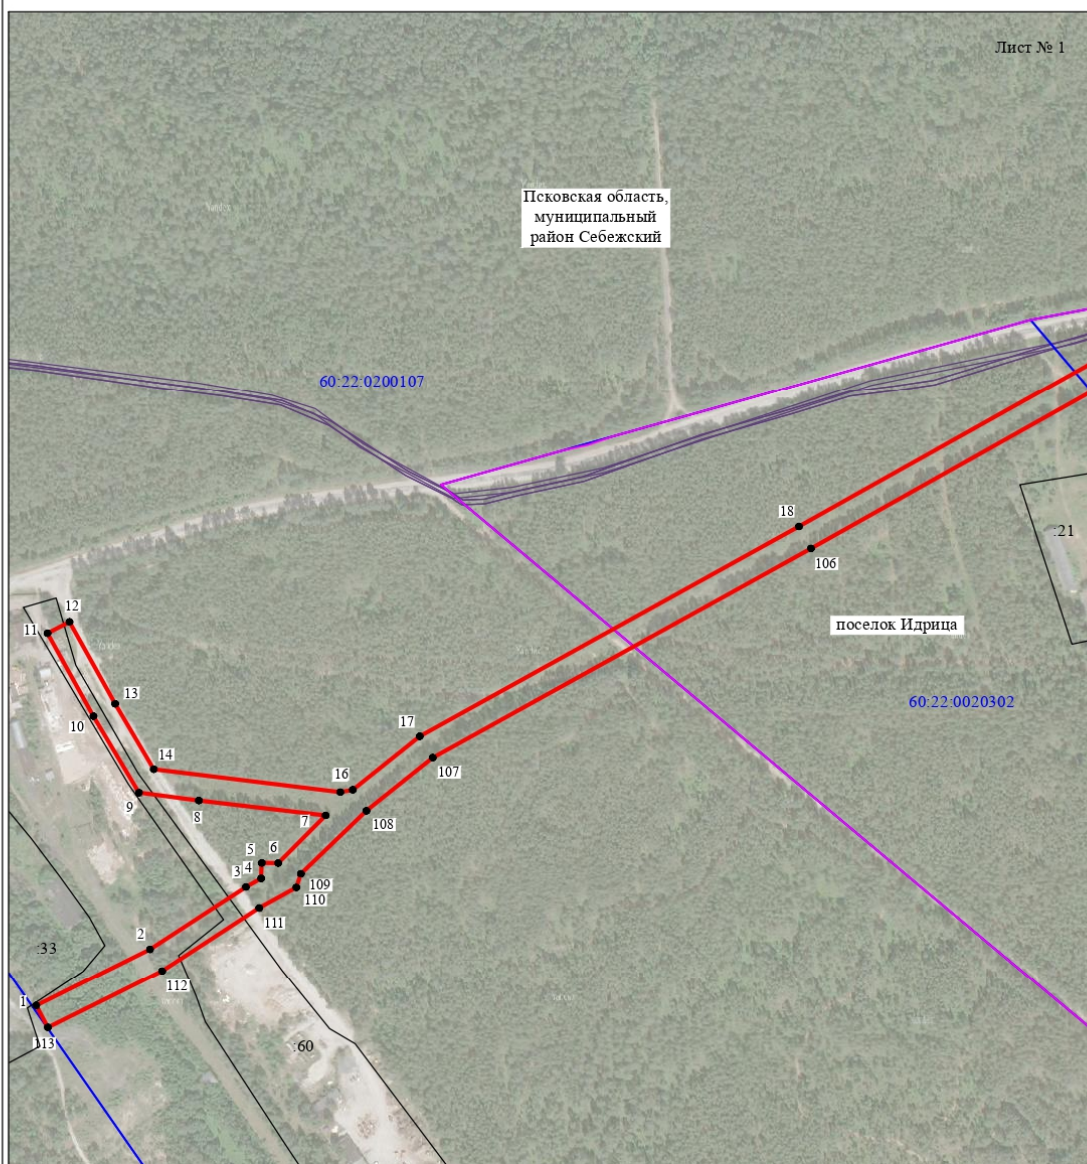


Масштаб 1:5000

Используемые условные знаки и обозначения:

- - граница публичного сервитута
- - граница кадастрового деления
- - граница населенного пункта, муниципального образования
- - граница земельного участка, имеющегося в ЕГРН
- - граница ОКС, имеющегося в ЕГРН
- - граница охранной зоны, имеющейся в ЕГРН
- 60:00:0000000:34 - кадастровый номер земельного участка, имеющегося в ЕГРН
- 60:00:0000000 - номер кадастрового квартала
- 1 • - обозначение характерных точек границ


Схема расположения границ публичного сервитута объекта

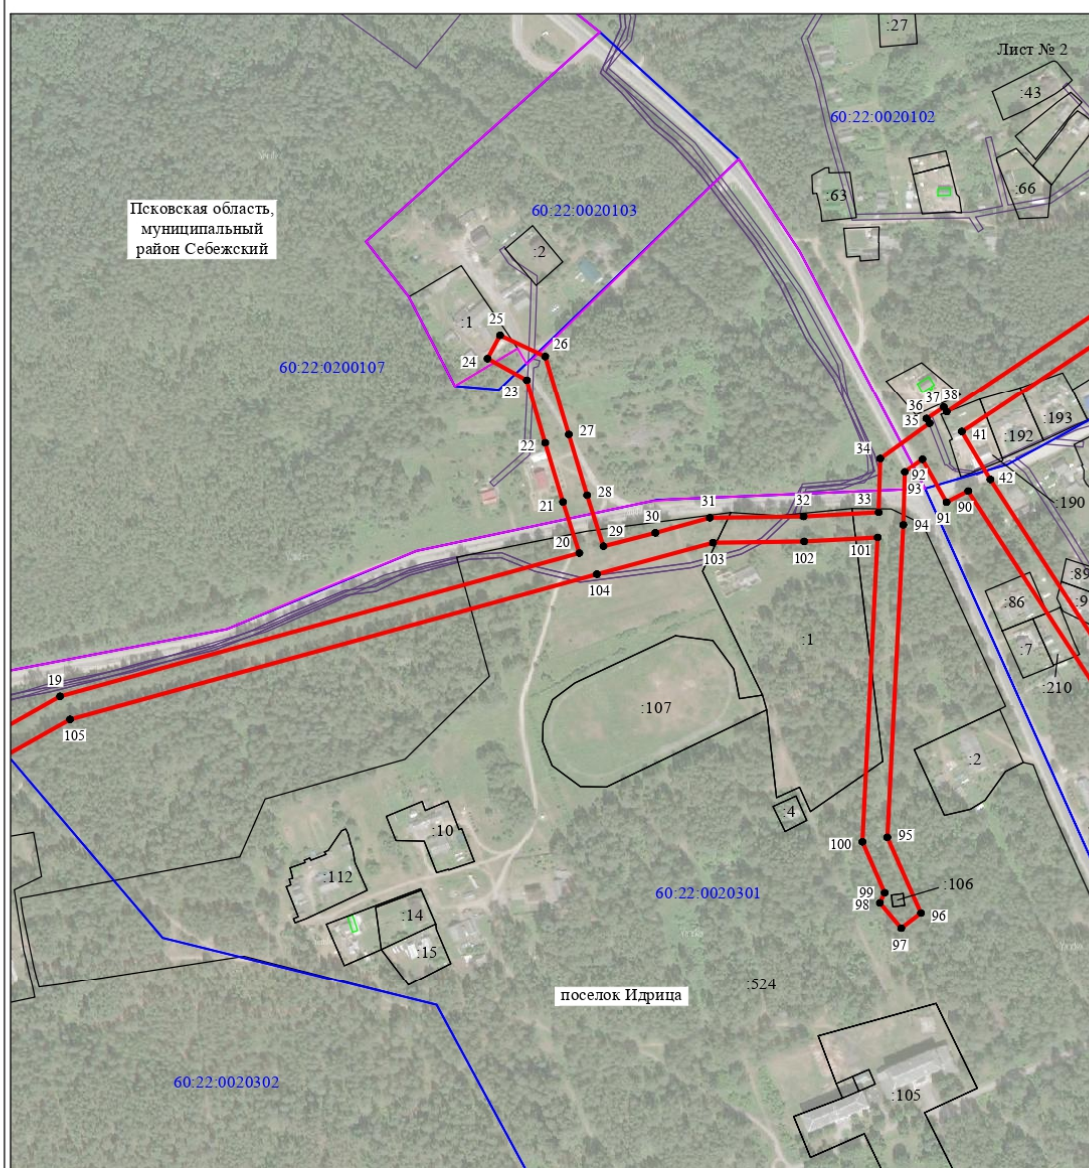

Используемые условные знаки и обозначения:

- - граница публичного сервитута
- - граница кадастрового деления
- - граница населенного пункта, муниципального образования
- - граница земельного участка, имеющегося в ЕГРН
- - граница ОКС, имеющегося в ЕГРН
- - граница охранной зоны, имеющейся в ЕГРН
- 60:00:0000000:34 - кадастровый номер земельного участка, имеющегося в ЕГРН
- 60:00:0000000 - номер кадастрового квартала
- 1 • - обозначение характерных точек границ


Схема расположения границ публичного сервитута объекта

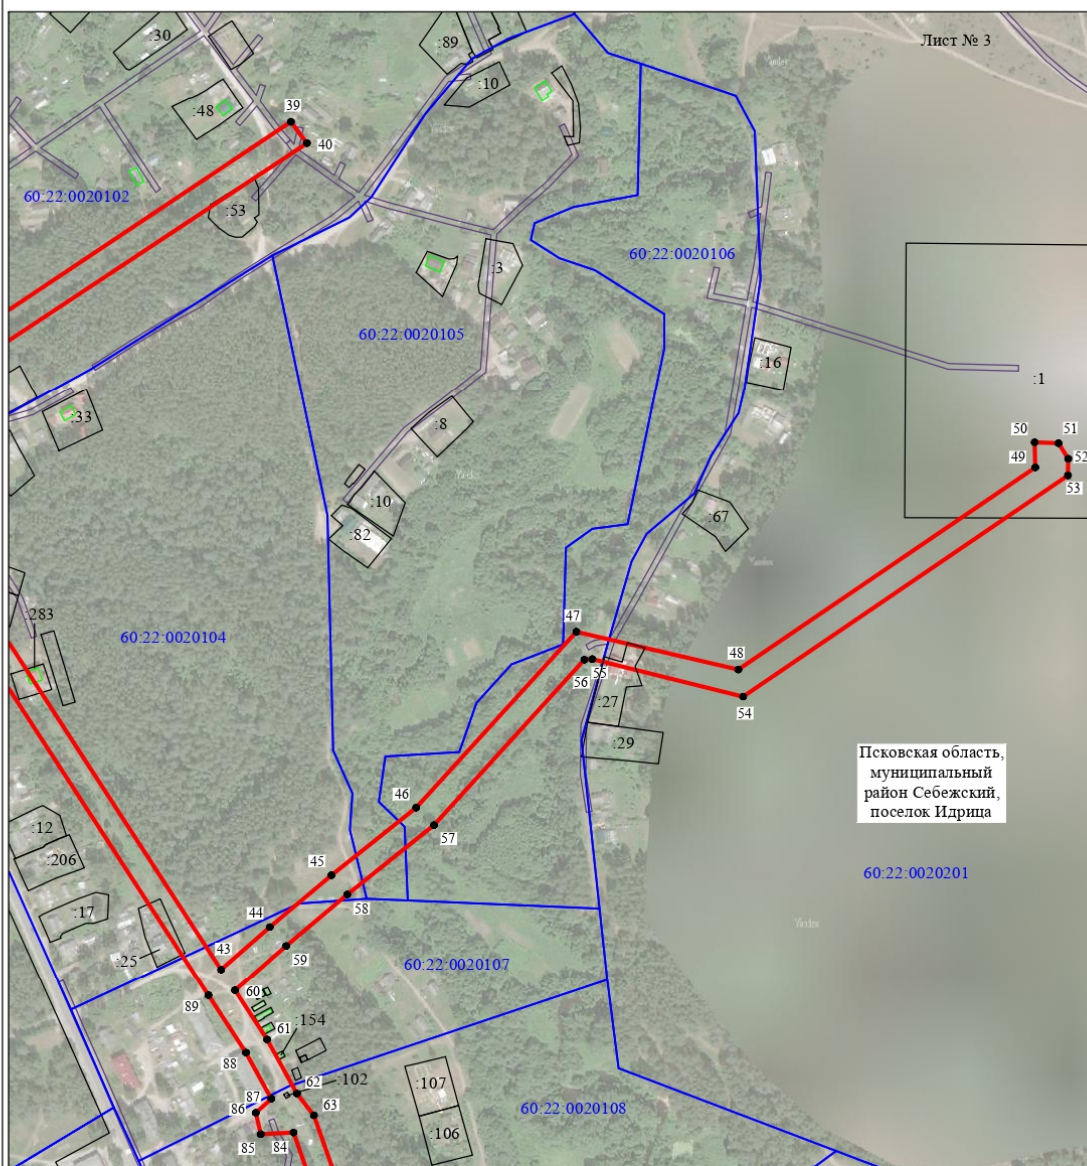

Используемые условные знаки и обозначения:

- - граница публичного сервитута
- - граница кадастрового деления
- - граница населенного пункта, муниципального образования
- - граница земельного участка, имеющегося в ЕГРН
- - граница ОКС, имеющегося в ЕГРН
- - граница охранной зоны, имеющейся в ЕГРН
- 60:00:0000000:34 - кадастровый номер земельного участка, имеющегося в ЕГРН
- 60:00:0000000 - номер кадастрового квартала
- 1 • - обозначение характерных точек границ

Схема расположения границ публичного сервитута объекта

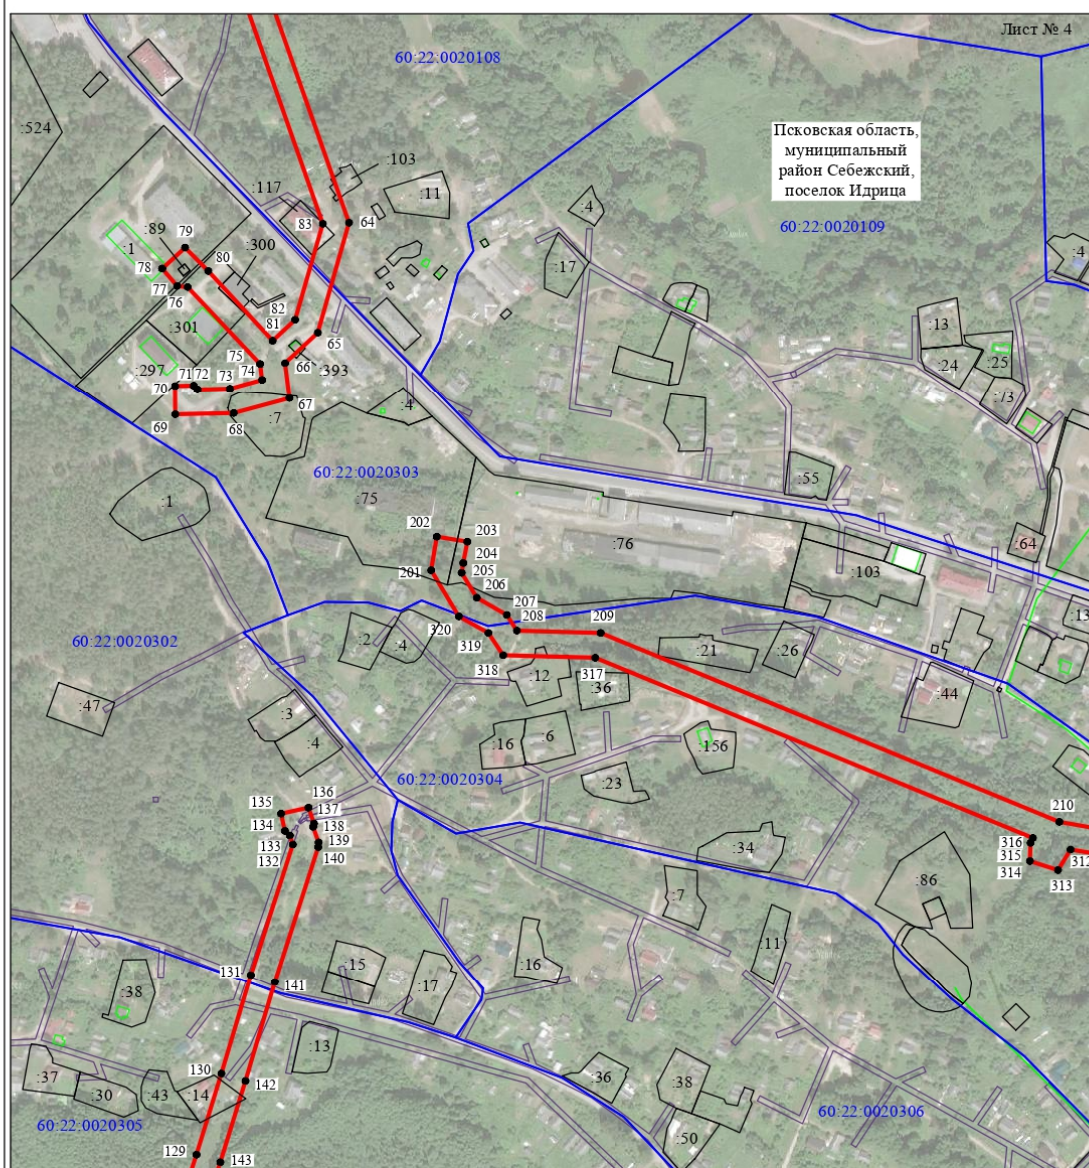


Масштаб 1:5000

Используемые условные знаки и обозначения:

- - граница публичного сервитута
- - граница кадастрового деления
- - граница населенного пункта, муниципального образования
- - граница земельного участка, имеющегося в ЕГРН
- - граница ОКС, имеющегося в ЕГРН
- - граница охранной зоны, имеющейся в ЕГРН
- 60:00:0000000:34 - кадастровый номер земельного участка, имеющегося в ЕГРН
- 60:00:0000000 - номер кадастрового квартала
- 1 • - обозначение характерных точек границ

Схема расположения границ публичного сервитута объекта

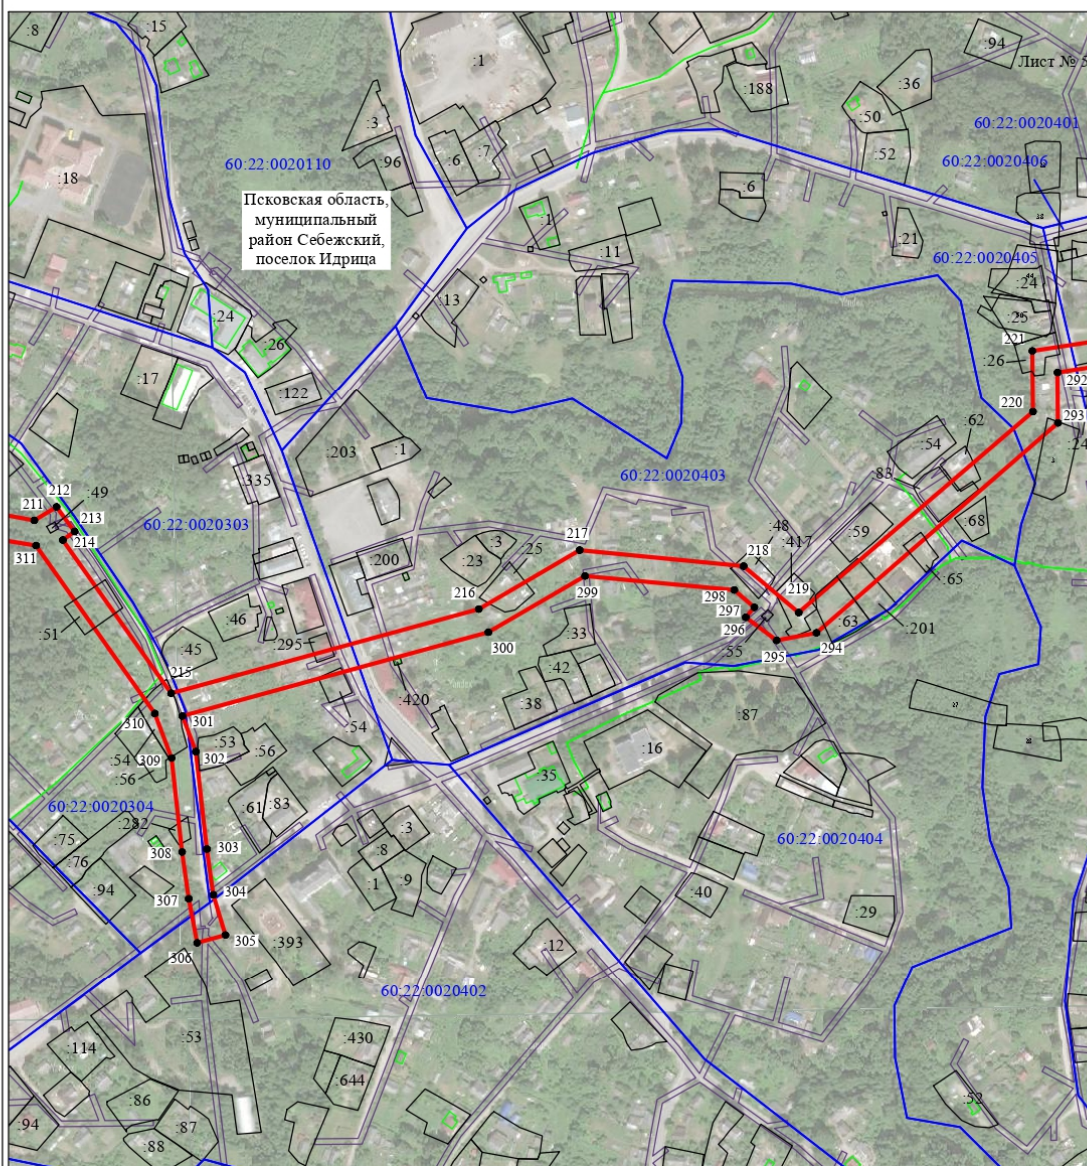


Масштаб 1:5000

Используемые условные знаки и обозначения:

- - граница публичного сервитута
- - граница кадастрового деления
- - граница населенного пункта, муниципального образования
- - граница земельного участка, имеющегося в ЕГРН
- - граница ОКС, имеющегося в ЕГРН
- - граница охранной зоны, имеющейся в ЕГРН
- 60:00:0000000:34 - кадастровый номер земельного участка, имеющегося в ЕГРН
- 60:00:0000000 - номер кадастрового квартала
- 1 • - обозначение характерных точек границ

Схема расположения границ публичного сервитута объекта

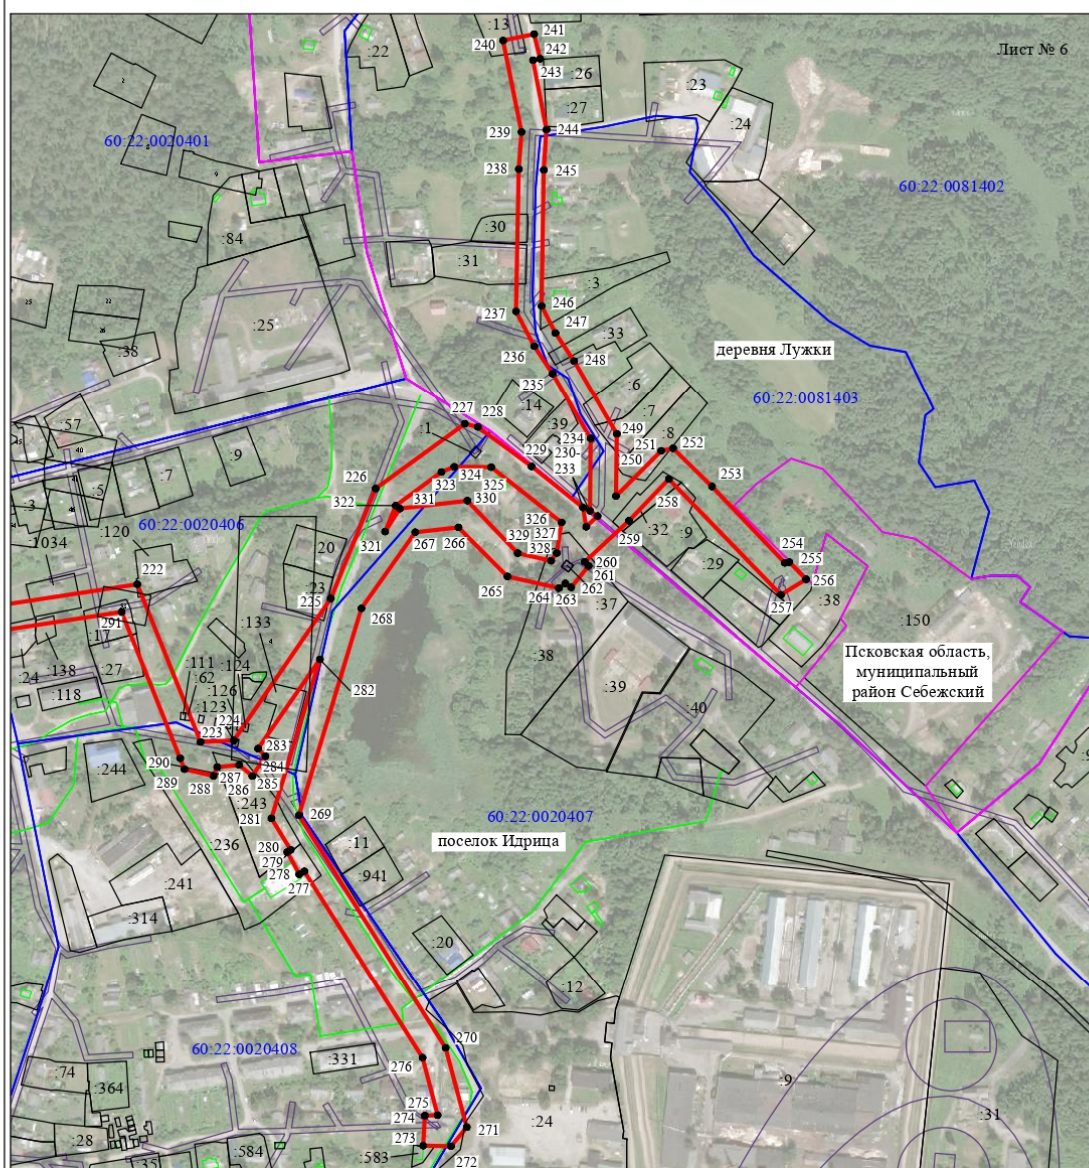


Масштаб 1:5000

Используемые условные знаки и обозначения:

- - граница публичного сервитута
- - граница кадастрового деления
- - граница населенного пункта, муниципального образования
- - граница земельного участка, имеющегося в ЕГРН
- - граница ОКС, имеющегося в ЕГРН
- - граница охранной зоны, имеющейся в ЕГРН
- 60:00:0000000:34 - кадастровый номер земельного участка, имеющегося в ЕГРН
- 60:00:0000000 - номер кадастрового квартала
- 1 • - обозначение характерных точек границ

Схема расположения границ публичного сервитута объекта

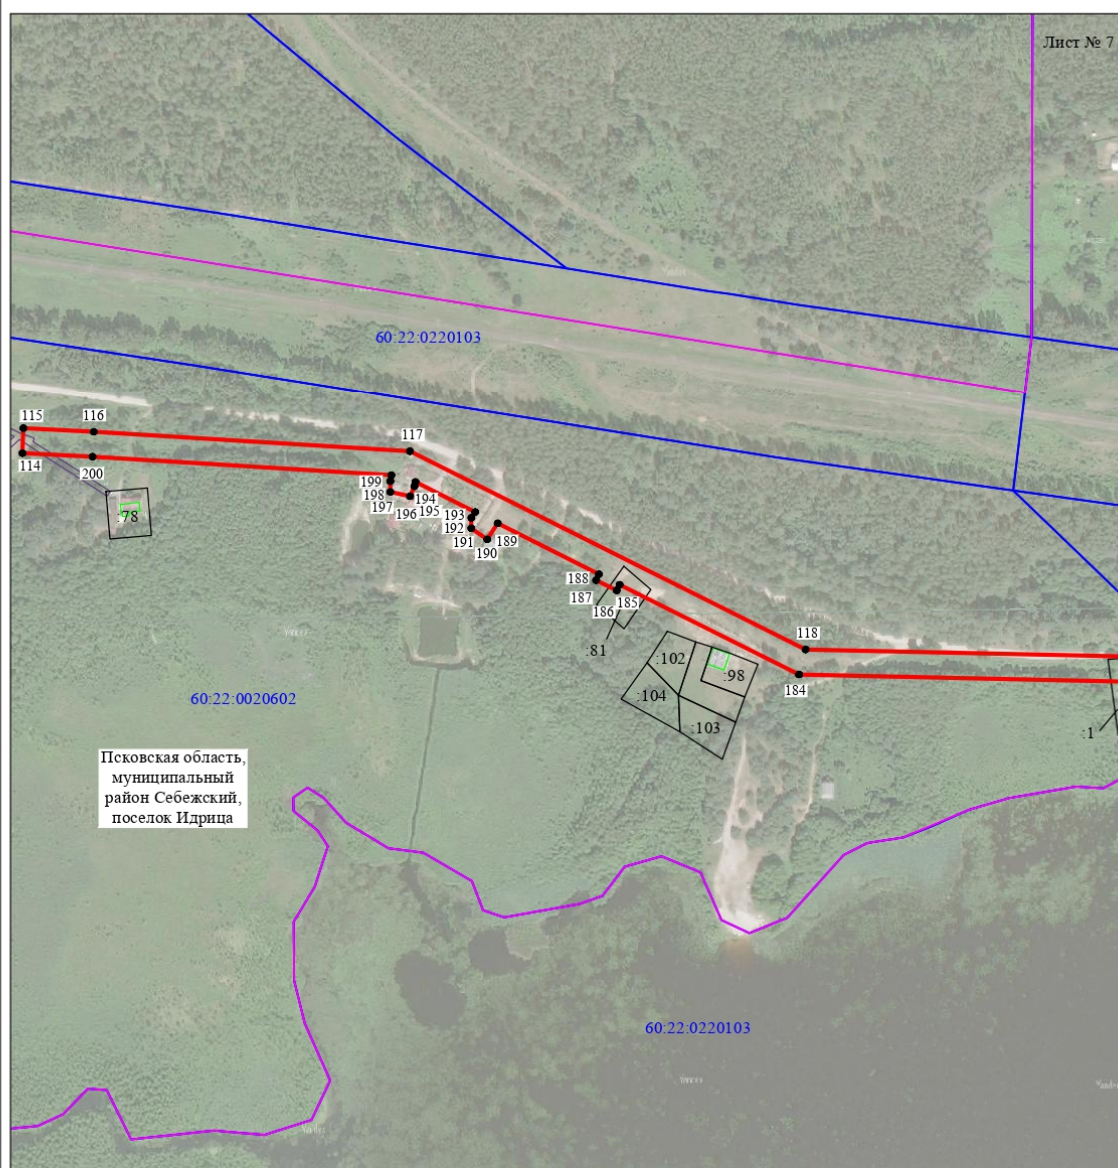


Масштаб 1:5000

Используемые условные знаки и обозначения:

- - граница публичного сервитута
- - граница кадастрового деления
- - граница населенного пункта, муниципального образования
- - граница земельного участка, имеющегося в ЕГРН
- - граница ОКС, имеющегося в ЕГРН
- - граница охранной зоны, имеющейся в ЕГРН
- 60:00:0000000:34 - кадастровый номер земельного участка, имеющегося в ЕГРН
- 60:00:0000000 - номер кадастрового квартала
- 1 • - обозначение характерных точек границ

Схема расположения границ публичного сервитута объекта

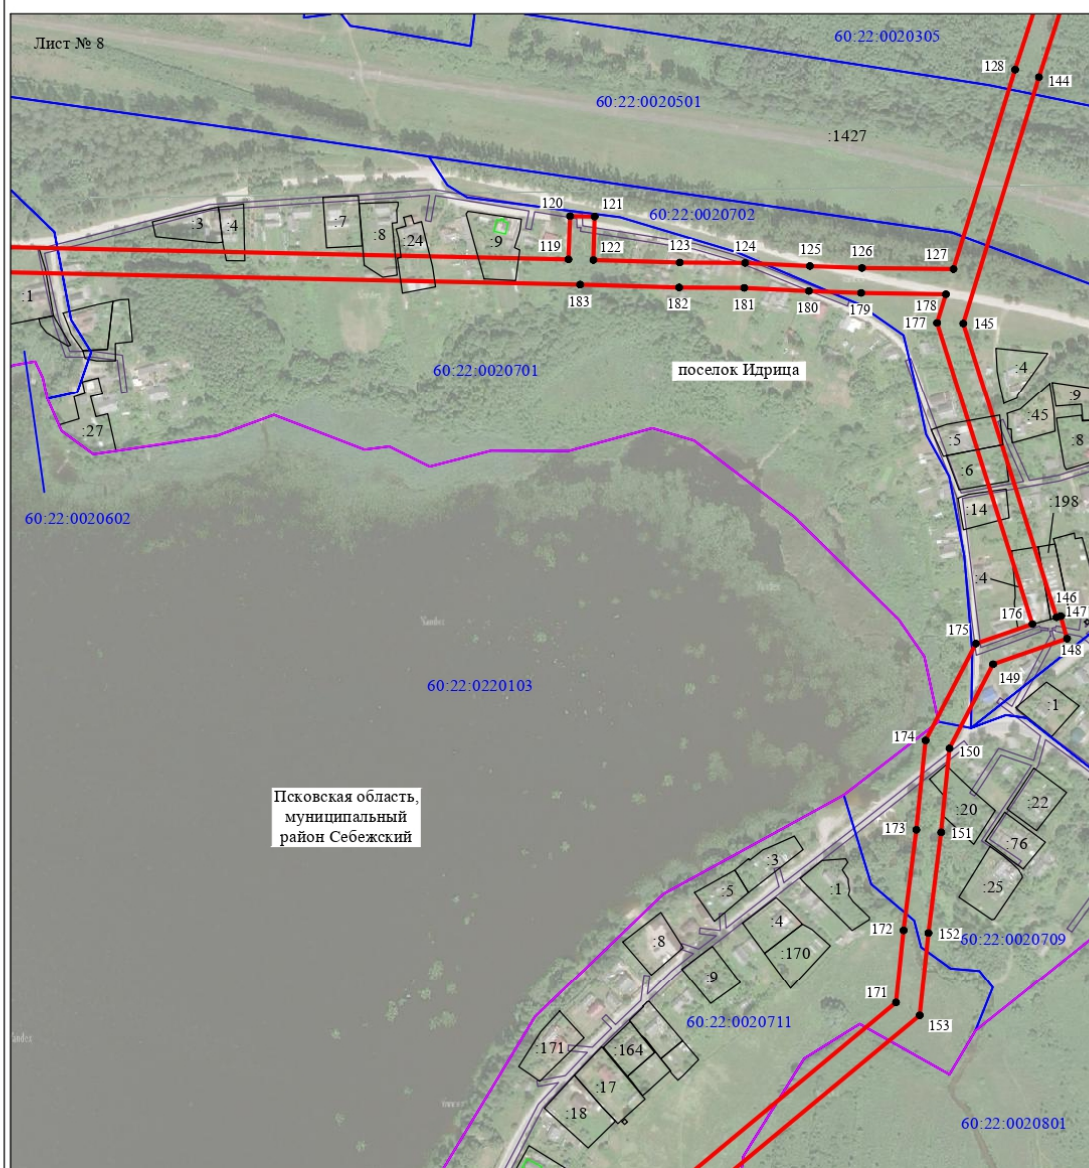


Масштаб 1:5000

Используемые условные знаки и обозначения:

- - граница публичного сервитута
- - граница кадастрового деления
- - граница населенного пункта, муниципального образования
- - граница земельного участка, имеющегося в ЕГРН
- - граница ОКС, имеющегося в ЕГРН
- - граница охранной зоны, имеющейся в ЕГРН
- 60:00:0000000:34 - кадастровый номер земельного участка, имеющегося в ЕГРН
- 60:00:0000000 - номер кадастрового квартала
- 1 • - обозначение характерных точек границ

Схема расположения границ публичного сервитута объекта

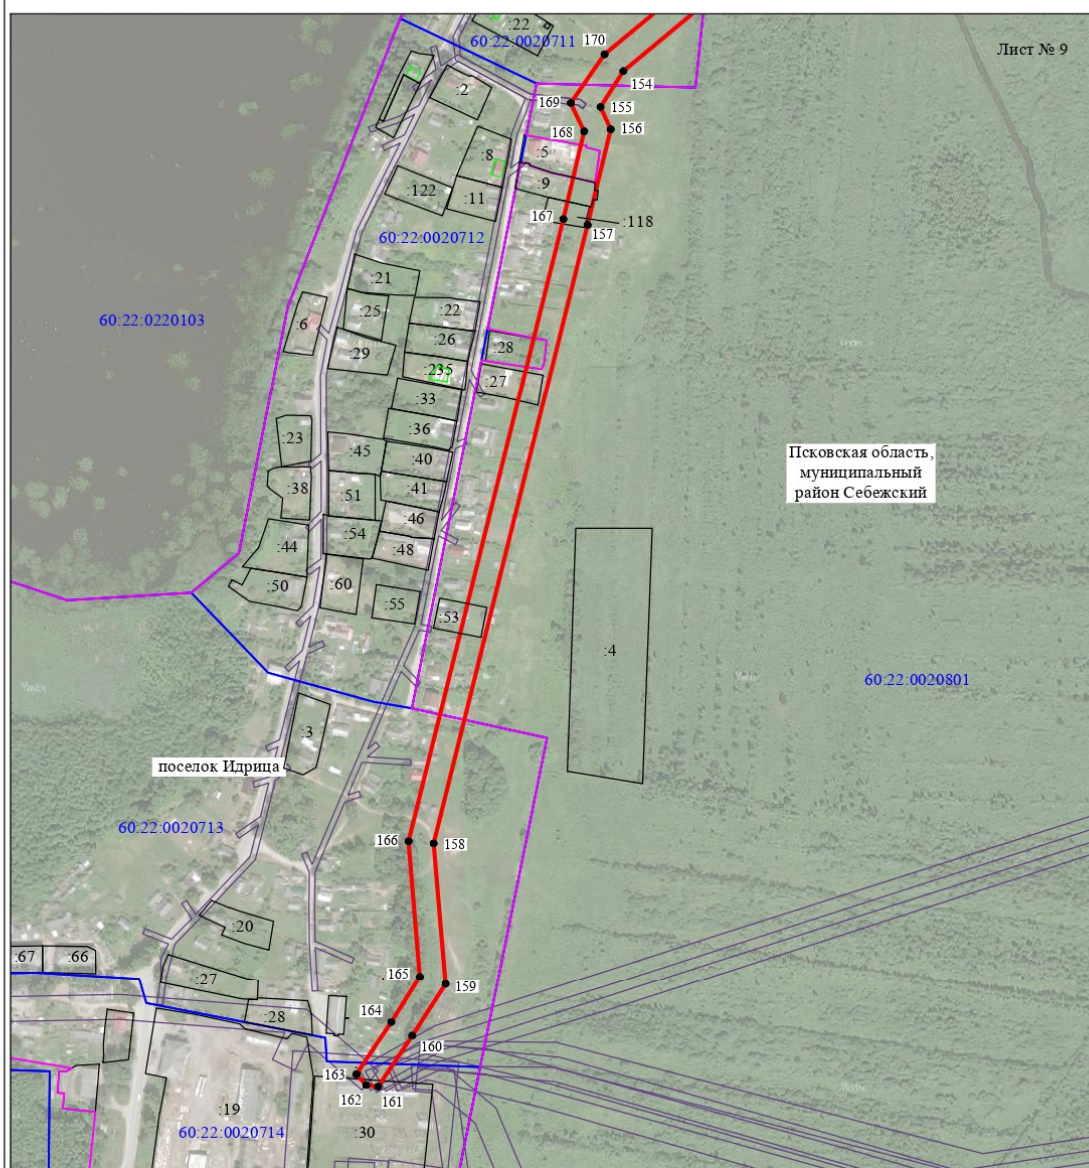

Масштаб 1:5000

Используемые условные знаки и обозначения:

- - граница публичного сервитута
- - граница кадастрового деления
- - граница населенного пункта, муниципального образования
- - граница земельного участка, имеющегося в ЕГРН
- - граница ОКС, имеющегося в ЕГРН
- - граница охранной зоны, имеющейся в ЕГРН
- 60:00:0000000:34 - кадастровый номер земельного участка, имеющегося в ЕГРН
- 60:00:0000000 - номер кадастрового квартала
- 1 • - обозначение характерных точек границ