

Извещение о возможности предоставления земельного участка в дер. Рысево Печорского муниципального округа

Комитет по управлению государственным имуществом Псковской области в соответствии со ст. 39.18 Земельного кодекса Российской Федерации извещает о возможности предоставления в аренду земельного участка, из земель населенных пунктов, ориентировочной площадью 2104 кв.м, по адресу: Псковская обл., Печорский муниципальный округ, дер. Рысево, формируемого для индивидуального жилищного строительства.

Земельный участок расположен в границах зон с особыми условиями использования территории, сведения о которых внесены в Единый государственный реестр недвижимости:

- «Зона с особыми условиями использования территории ВЛ-10 кВ л. 74-12 в административных границах Печорского района Псковской области» (реестровый номер 60:15-6.74);

- «Зона с особыми условиями использования территорий ВЛ 10 кВ №74-12 в административных границах Печорского района Псковской области» (реестровый номер 60:15-6.172).

Ограничения использования установлены Постановлением Правительства Российской Федерации от 24 февраля 2009 года № 160.


Лица, заинтересованные в предоставлении вышеуказанного земельного участка, в течение 30 дней со дня опубликования настоящего извещения вправе подавать заявления о намерении участвовать в аукционе на право заключения договора аренды земельного участка.

Граждане могут ознакомиться со схемой расположения земельного участка, в соответствии с которой предстоит образовать данный земельный участок, в течение 30 календарных дней с даты публикации извещения с 09 ч. 00 мин. до 18 ч. 00 мин. по адресу: г. Псков, ул. Пароменская, д. 21/33, каб. 15, тел. 8(8112) 298-606.

Заявления принимаются в течение 30 календарных дней с даты публикации извещения с 09 ч. 00 мин. до 18 ч. 00 мин. по адресу: г. Псков, ул. Пароменская, д. 21/33, в канцелярии Комитета по управлению государственным имуществом Псковской области, тел. 8(8112) 298-214.

При обращении заявителей в органы исполнительной власти в электронной форме, документы, формируемые заявителями при обращении, также подписываются усиленной квалифицированной электронной подписью. Формирование (подписание) электронных документов должно осуществляться с использованием сертифицированных средств защиты информации. Заявление должно быть оформлено в виде отдельного файла с отсоединенной электронной подписью. В случае если заявление содержит несколько вложений, каждый вложенный файл должен быть подписан электронной подписью.

Дата обнародования извещения 10.03.2025 г.

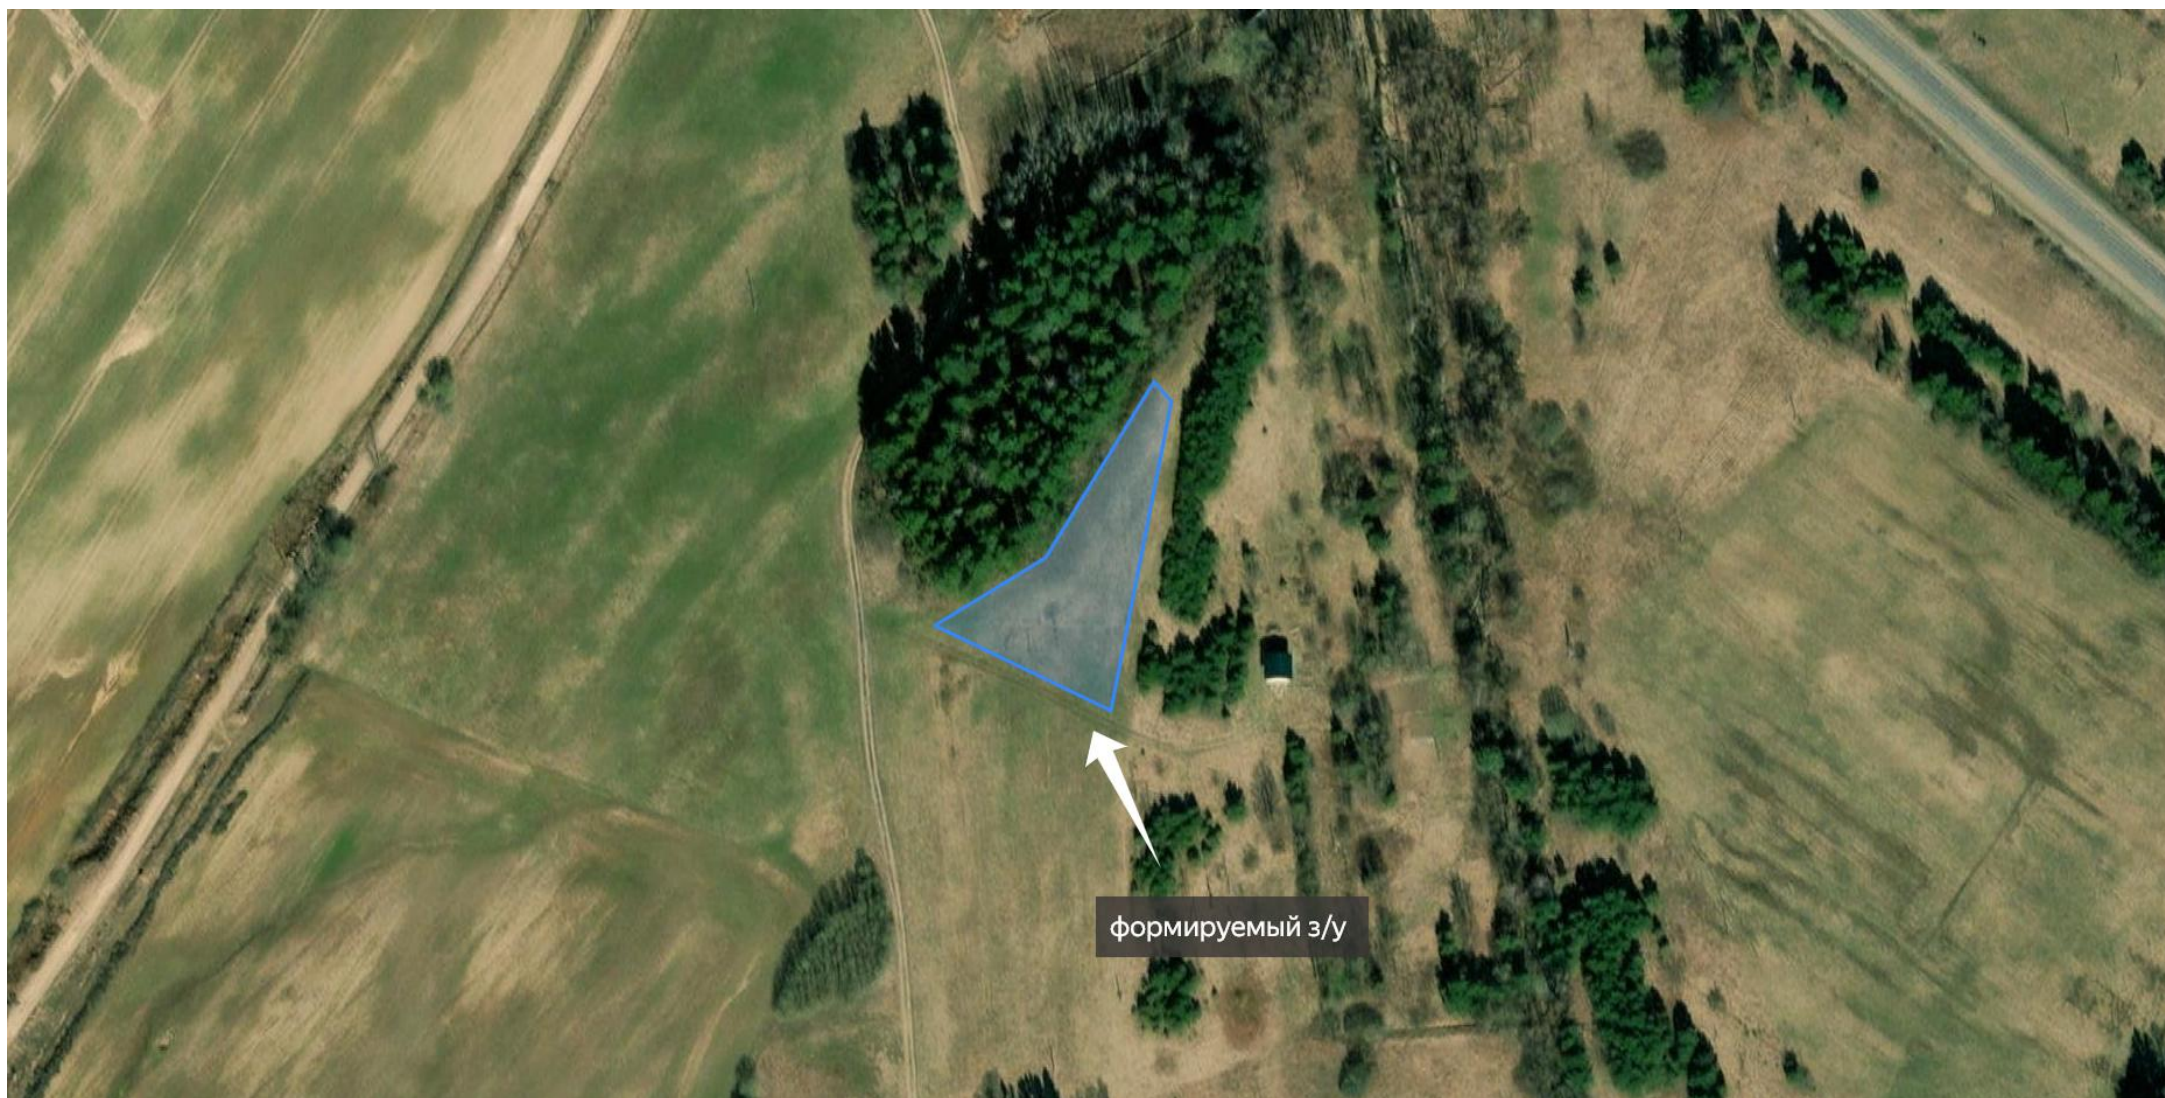

формируемый з/у

Утверждена

(наименование документа об утверждении, включая наименования


органов государственной власти или органов местного

самоуправления, принявших решение об утверждении схемы

или подписавших соглашение о перераспределении земельных участков)

от _____ № _____

**Схема расположения земельного участка или земельных участков
на кадастровом плане территории (графическая часть)**

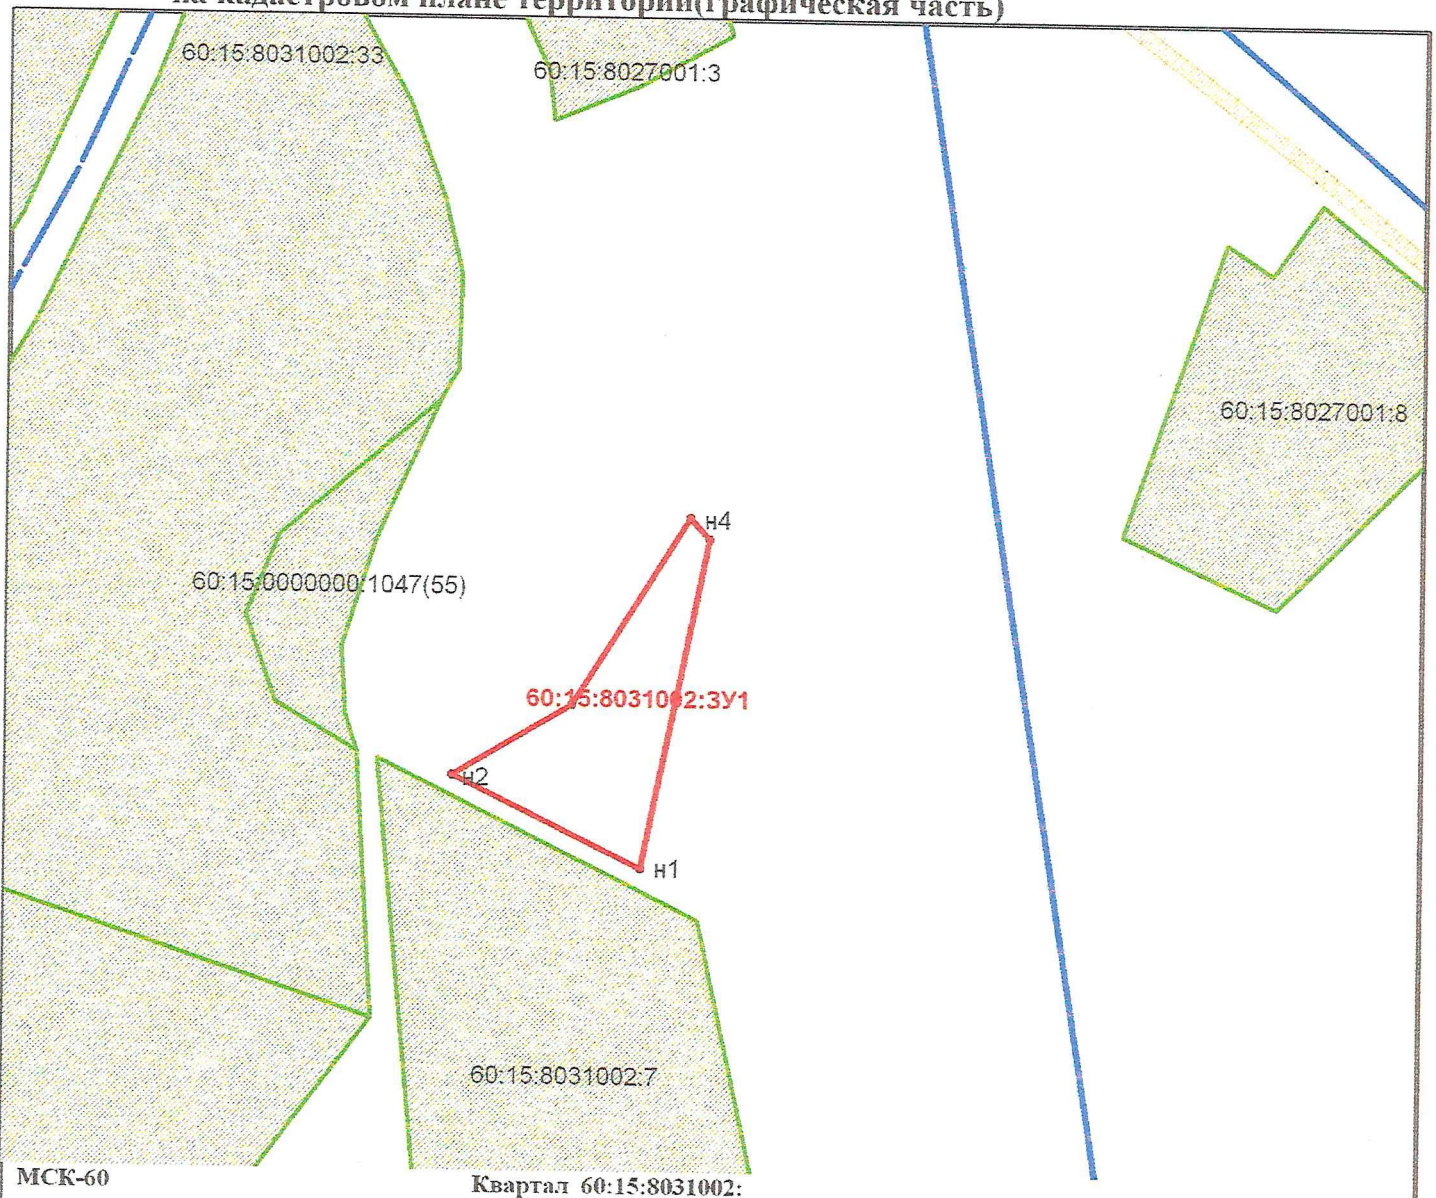

МСК-60

Квартал 60:15:8031002:

Условные обозначения:

- граница квартала
- вновь образованная часть границы
- существующая часть границы
- существующий ОКС
- ЗОУИТ

Масштаб 1:2000

Утверждена

(наименование документа об утверждении, включая наименования

органов государственной власти или органов местного

самоуправления, принявших решение об утверждении схемы

или подписавших соглашение о перераспределении земельных участков)

от _____ № _____

**Схема расположения земельного участка или земельных участков
на кадастровом плане территории**

Условный номер земельного участка 60:15:8031002:3У1

Площадь земельного участка 2104 кв.м.

Обозначение характерных точек границ	Координаты, м	
	X	Y
1	2	3
н1	496966.97	1233545.65
н2	496990.55	1233497.49
н3	497008.81	1233527.79
н4	497056.84	1233557.56
н5	497051.3	1233562.51