

Извещение о возможности предоставления земельного участка в д. Приозерье Псковского района

Комитет по управлению государственным имуществом Псковской области в соответствии со ст. 39.18 Земельного кодекса Российской Федерации извещает о возможности предоставления в аренду земельного участка из земель населенных пунктов площадью 1721 кв.м по адресу: Псковская обл., Псковский р-н, СП «Логозовская волость», д. Приозерье, формируемого с видом разрешенного использования «Для индивидуального жилищного строительства».

Лица, заинтересованные в предоставлении вышеуказанного земельного участка, в течение 30 дней со дня опубликования настоящего извещения вправе подавать заявления о намерении участвовать в аукционе на право заключения договора аренды земельного участка.

Граждане могут ознакомиться со схемой расположения земельного участка, в соответствии с которой предстоит образовать данный земельный участок, в течение 30 календарных дней с даты публикации извещения с 09 ч. 00 мин. до 18 ч. 00 мин. по адресу: г. Псков, ул. Пароменская, д. 21/33, каб. 15, тел. 8(8112) 298-642.

Заявления принимаются в течение 30 календарных дней с даты публикации извещения с 09 ч. 00 мин. до 18 ч. 00 мин. по адресу: г. Псков, ул. Пароменская, д. 21/33, в канцелярии Комитета по управлению государственным имуществом Псковской области, тел. 8(8112) 298-214.

При обращении заявителей в органы исполнительной власти в электронной форме, документы, формируемые заявителями при обращении, также подписываются усиленной квалифицированной электронной подписью. Формирование (подписание) электронных документов должно осуществляться с использованием сертифицированных средств защиты информации. Заявление должно быть оформлено в виде отдельного файла с отсоединенной электронной подписью. В случае если заявление содержит несколько вложений, каждый вложенный файл должен быть подписан электронной подписью.

Дата обнародования извещения 21.10.2024 г.

Утверждена

(наименование документа об утверждении,включая наименования

органов государственной власти или органов местного

самоуправления, принявших решение об утверждении схемы


или подписавших соглашение о перераспределении земельных участков)

от _____ № _____

Схема расположения земельного участка или земельных участков
на кадастровом плане территории

Условный номер земельного участка 60:18:0111701:3У1		
Площадь земельного участка 1721 кв.м.		
Обозначение характерных точек границ	Координаты,м	
	X	Y
1	2	3
1	503 845,70	1 256 175,45
н1	503 819,80	1 256 187,64
н2	503 791,30	1 256 138,83
2	503 820,27	1 256 124,69

Схема расположения земельного участка или земельных участков на кадастровом плане территории(графическая часть)

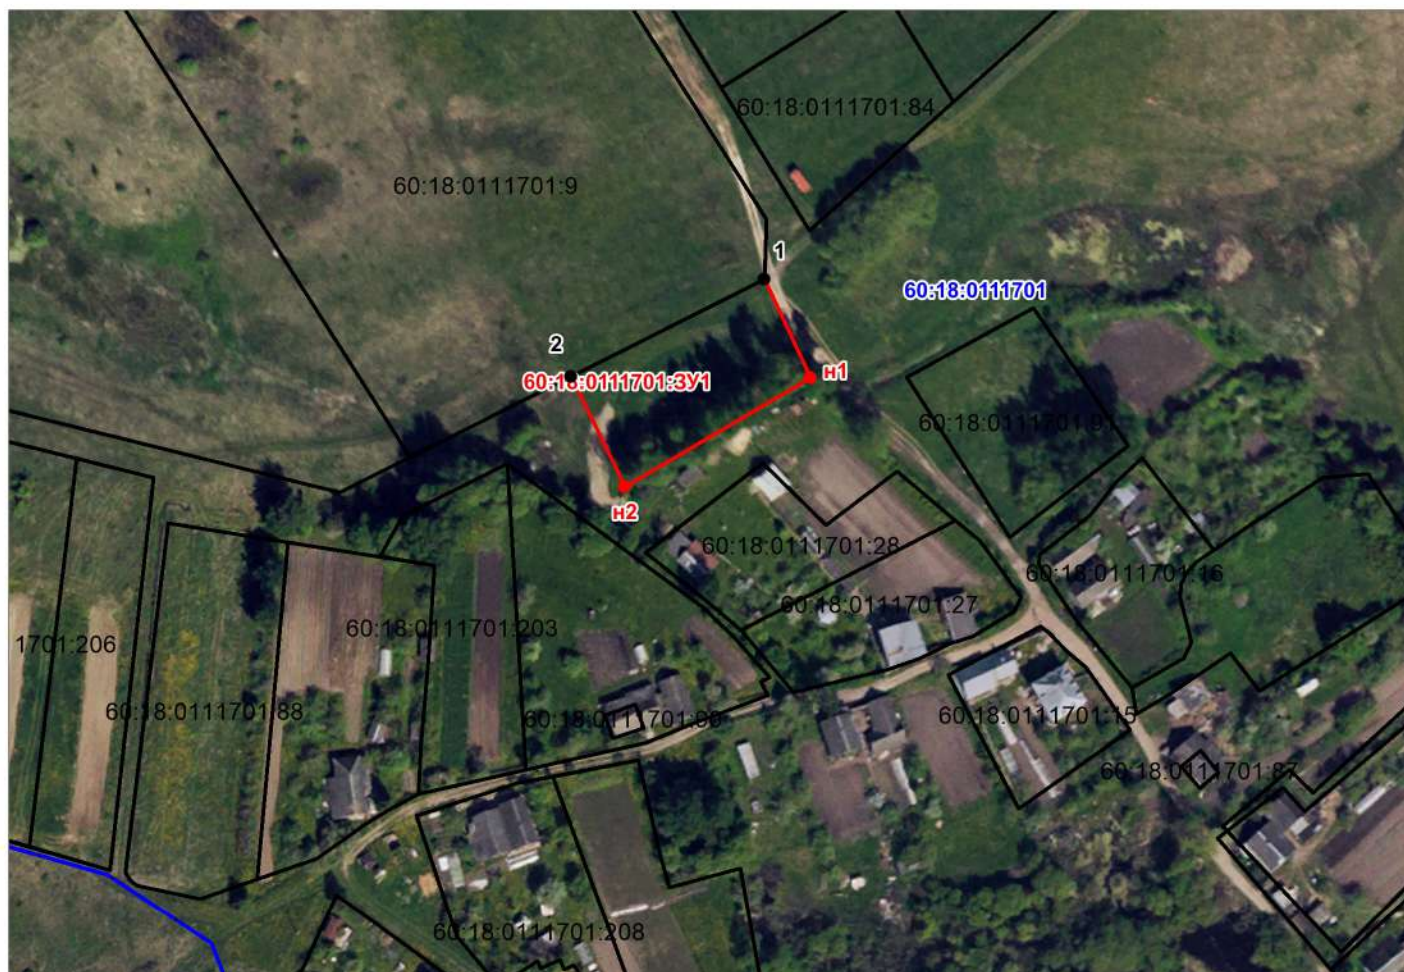

Квартал 60:18:0111701

СК-60 кадастрового округа, зона I

Условные обозначения:


- вновь образованная часть границы
- существующая часть границы
- граница квартала

60:18:0111701:3У1 обозначение образуемого земельного участка в кадастровом квартале

60:18:0111701:203 обозначение кадастрового номера земельного участка

- н1 вновь созданная характерная точка контура земельного участка
- 1 существующая точка контура земельного участка

Масштаб 1:2000

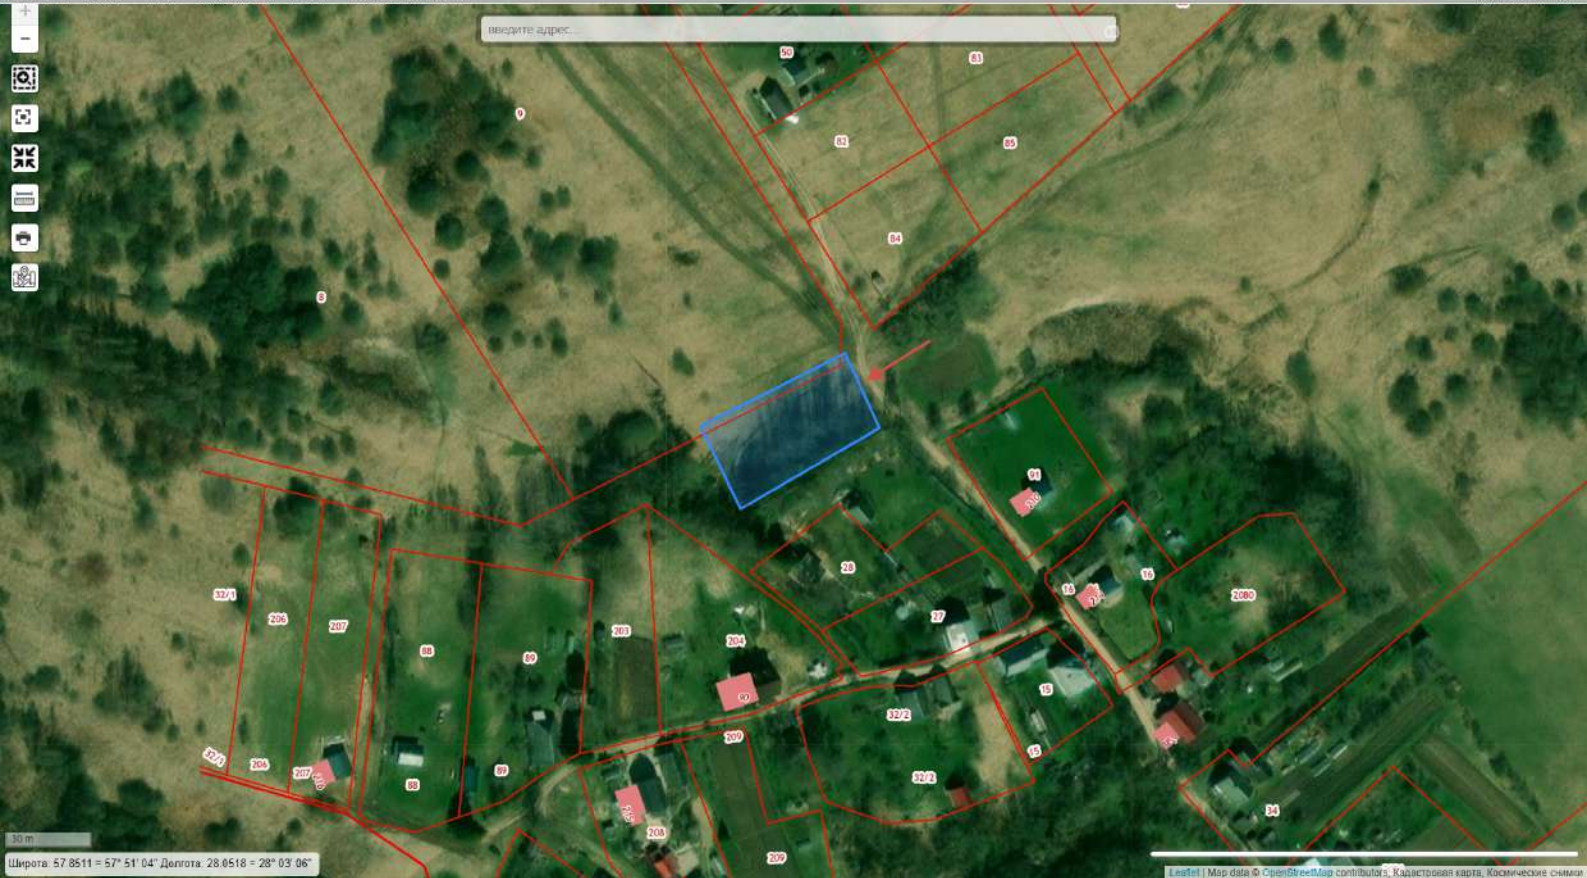

30 m
Широта: 57.8511 = 57° 51' 04" Долгота: 28.6518 = 28° 03' 06"

Leaflet | Map data © OpenStreetMap contributors, Кадастровая карта, Космические снимки: