

ИНФОРМАЦИОННОЕ ИЗВЕЩЕНИЕ О ВОЗМОЖНОМ УСТАНОВЛЕНИИ ПУБЛИЧНОГО СЕРВИТУТА

В соответствии с п. 1 ст. 39.37, п.5 ст. 39.38, ст. ст. 39.39 – 39.42 Земельного кодекса Российской Федерации Администрация Невельского муниципального округа Псковской области информирует граждан и юридических лиц о возможном установлении публичного сервитута в целях строительства и эксплуатации линейного объекта системы газоснабжения.

Публичный сервитут устанавливается на основании ходатайства Акционерного общества «Газпром газораспределение Псков» (АО «Газпром газораспределение Псков»), собственника линейного объекта системы газоснабжения «Сеть газораспределения д.Гололобы Невельского района Псковской области с отводом до границы земельного участка оздоровительного лагеря «Солнечный» (кадастровый номер земельного участка 60:09:0150118:70) Великолукского района Псковской области».

Испрашиваемый срок публичного сервитута – **49 лет.**

Испрашиваемая площадь публичного сервитута – **15975 кв. м.**

Кадастровый номер земельного участка, в отношении которого испрашивается публичный сервитут и границы которого внесены в Единый государственный реестр недвижимости:

60:09:0000000:1120 - Псковская область, Невельский р-н.

Публичный сервитут устанавливается в отношении земель неразграниченной государственной собственности, расположенных в кадастровых кварталах:

- **60:09:0033805** - Псковская область, Невельский муниципальный округ;

- **60:09:0033502** - Псковская область, Невельский муниципальный округ.

- **60:09:0033501** - Псковская область, Невельский муниципальный округ.

Правообладатели земельных участков, в отношении которых испрашивается публичный сервитут, если их права не зарегистрированы в Едином государственном реестре недвижимости, в течение пятнадцати дней со дня опубликования настоящего сообщения, подают в Администрацию Невельского муниципального округа заявления об учете их прав (обременений прав) на земельные участки с приложением копий документов, подтверждающих эти права (обременения прав). В таких заявлениях указывается способ связи с правообладателями земельных участков, в том числе их почтовый адрес и (или) адрес электронной почты. Правообладатели земельных участков, подавшие такие заявления по истечении указанного срока, несут риски невозможности обеспечения их прав в связи с отсутствием информации о таких лицах и их правах на земельные участки. Такие лица имеют право требовать от обладателя публичного сервитута плату за публичный сервитут не более чем за три года, предшествующие дню направления ими заявления об учете их прав (обременений прав).

Заявления можно подавать следующими способами: непосредственно от заявителя в Администрацию Невельского муниципального округа, по почте, в электронном виде (электронная почта: nevel@reg60.ru).

Прием письменных заявлений, предложений и возражений граждан и юридических лиц осуществляется по рабочим дням с 8.00 до 12.00 и с 13.00 по 17.00 часов в Администрации Невельского муниципального округа с 02.06.2025 по 17.06.2025 года по адресу: 182510, г. Невель, пл. К. Маркса, д.1.

Ознакомиться с описанием местоположения границ публичного сервитута можно по адресу: Псковская область, г. Невель, пл. К.Маркса, д. 1, в рабочие дни (понедельник – пятница с 8.00 до 12.00 и с 13.00 до 17.00 часов), а также на официальном сайте Администрации Невельского муниципального округа <https://admnevel.gosuslugi.ru/> в разделе «Пресс-релизы» - Новости и репортажи. Плата за предоставление документации не взимается.

Схема территориального планирования муниципального образования «Невельский район» Псковской области утверждена решением Собрании депутатов Невельского района от 26.12.2012 №314.

Справки по тел. +7 (81151) 2-15-14.

УТВЕРЖДЕНО

(наименование документа об утверждении, включая наименования органов государственной власти или органов местного самоуправления, принявших решение об утверждении схемы или подписавших соглашение о перераспределении земельных участков)

от _____ № _____

Схема расположения границ публичного сервитута

«Сеть газораспределения д.Гололобы Невельского района Псковской области с отводом до границы земельного участка оздоровительного лагеря «Солнечный» (кадастровый номер земельного участка КН 60:02:0150118:70) Великолукского района Псковской области»

Земли кадастровых кварталов: 60:09:0033805, 60:09:0033501, 60:09:0033502

Кадастровые номера земельных участков, в отношении которых испрашивается публичный сервитут: 60:09:0000000:1122

Площадь испрашиваемого публичного сервитута: 15 975 кв.м.

Обзорная схема



Масштаб 1:8000

Система координат - МСК-60

Условные обозначения:

- вновь образованная часть границы, сведения о которой достаточны для определения её местоположения.
- - - существующая часть границы, имеющиеся в ЕГРН сведения о которой недостаточны для определения её местоположения.
- существующая часть границы, имеющиеся в ЕГРН сведения о которой достаточны для определения её местоположения.
- граница кадастрового деления.
- граница зон с особыми условиями использования территории.
- характерная точка границы и ее наименование, сведения о которой позволяют однозначно определить ее местоположение на местности.
- проектируемый газопровод.

Кадастровый инженер
Пименова А.Ю.



60.09.0033006

54 60

58

9

60.09.0033007

2

60.09.0033805

1122

4

5

6

3

2

1


7

8

118

117



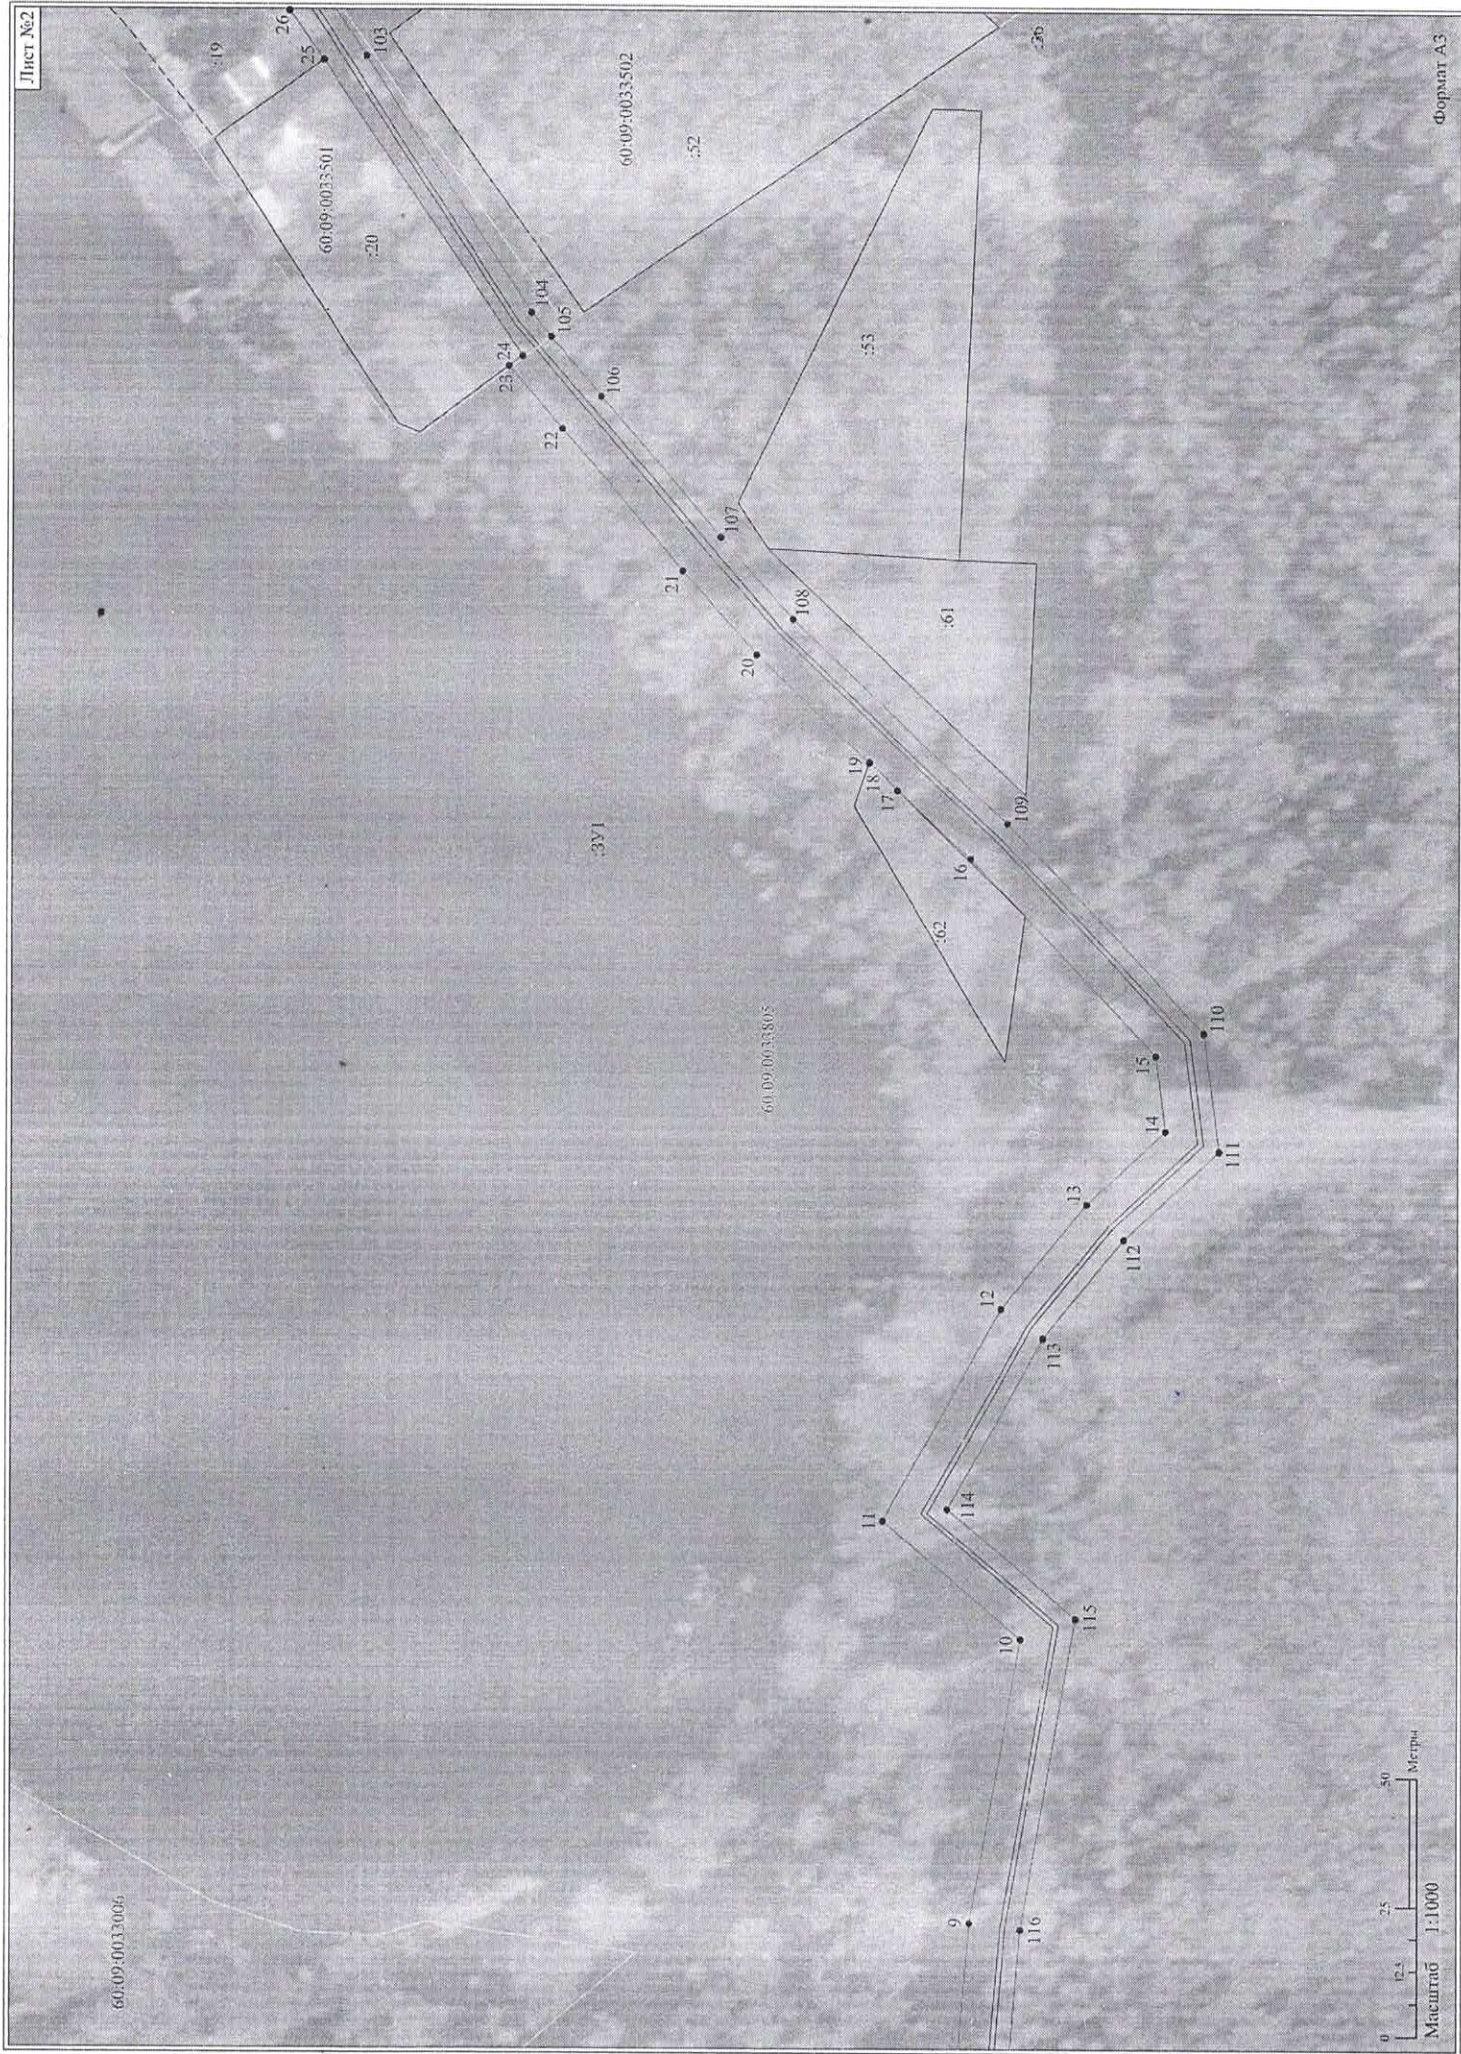

60:09:0033805

60:09:0033501

60:09:0033502

60:09:0033805

