

Извещение о возможности предоставления земельного участка г. Себеж Себежского района

Комитет по управлению государственным имуществом Псковской области в соответствии со ст. 39.18 Земельного кодекса Российской Федерации извещает о возможности предоставления в собственность земельного участка, из земель населенных пунктов, ориентировочной площадью 540 кв.м, по адресу: Псковская обл., Себежский р-н, ГП «Себеж», г. Себеж, ул. Горького, возле дома 17, формируемого с видом разрешенного использования «Ведение садоводства».

Земельный участок расположен в границах зоны с особыми условиями использования территории, сведения о которой внесены в Единый государственный реестр недвижимости «Зона подтопления в отношении территории, прилегающей к зоне затопления однопроцентной обеспеченности, повышение уровня грунтовых вод которой обуславливается подпором грунтовых вод уровнями высоких вод озёр Себежское и Ороно в границах города Себеж» (реестровый номер 60:22-6.232).

Ограничения использования установлены соответствии с ст. 67.1 Водного кодекса Российской Федерации и требуют соблюдения.

Земельный участок расположен в границах зоны с особыми условиями использования территории, сведения о которой внесены в Единый государственный реестр недвижимости «Особо охраняемая природная территория федерального значения - национальный парк «Себежский», расположенный в Себежском районе Псковской области» (реестровый номер 60:22-6.43).

Земельный участок находится на территории исторического поселения «Себеж», 1414 г., в соответствии с постановлением Администрации Псковской области от 02.06.2014 № 239 «Об утверждении перечня исторических поселений регионального значения, имеющих особое значение для истории и культуры Псковской области».

Лица, заинтересованные в предоставлении вышеуказанного земельного участка, в течение 30 дней со дня опубликования настоящего извещения вправе подавать заявления о намерении участвовать в аукционе по продаже земельного участка.


Граждане могут ознакомиться со схемой расположения земельного участка, в соответствии с которой предстоит образовать данный земельный участок, в течение 30 календарных дней с даты публикации извещения с 09 ч. 00 мин. до 18 ч. 00 мин. по адресу: г. Псков, ул. Пароменская, д. 21/33, каб. 15, тел. 8(8112) 298-606.

Заявления принимаются в течение 30 календарных дней с даты публикации извещения с 09 ч. 00 мин. до 18 ч. 00 мин. по адресу: г. Псков, ул. Пароменская, д. 21/33, в канцелярии Комитета по управлению государственным имуществом Псковской области, тел. 8(8112) 298-214.

При обращении заявителей в органы исполнительной власти в электронной форме, документы, формируемые заявителями при обращении, также подписываются усиленной квалифицированной электронной подписью. Формирование (подписание) электронных документов должно осуществляться с использованием сертифицированных средств защиты информации. Заявление должно быть оформлено в виде отдельного файла с отсоединенной электронной подписью. В случае если заявление содержит несколько вложений, каждый вложенный файл должен быть подписан электронной подписью.

Дата обнародования извещения 14.11.2024 г.

формируемый з/у

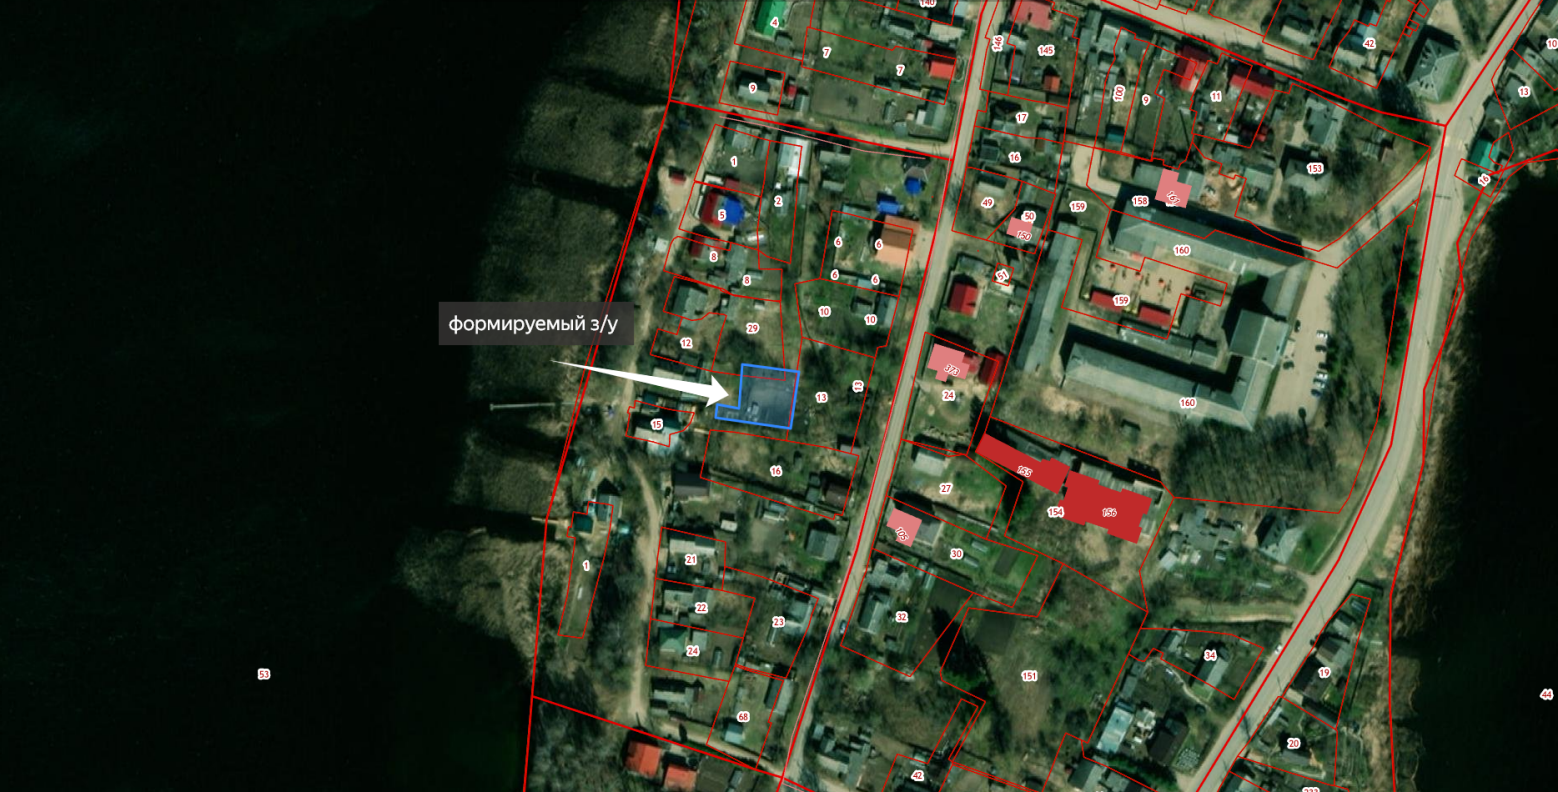

Утверждена

(Наименовании документа об утверждении, включая наименования


органов государственной власти или органов местного

Самоуправления, принявших решение об утверждении схемы

Или подписавших согласование о перераспределении земельных участков)

ОТ _____ № _____

**Схема расположения земельного участка или земельных участков
на кадастровом плане территории**

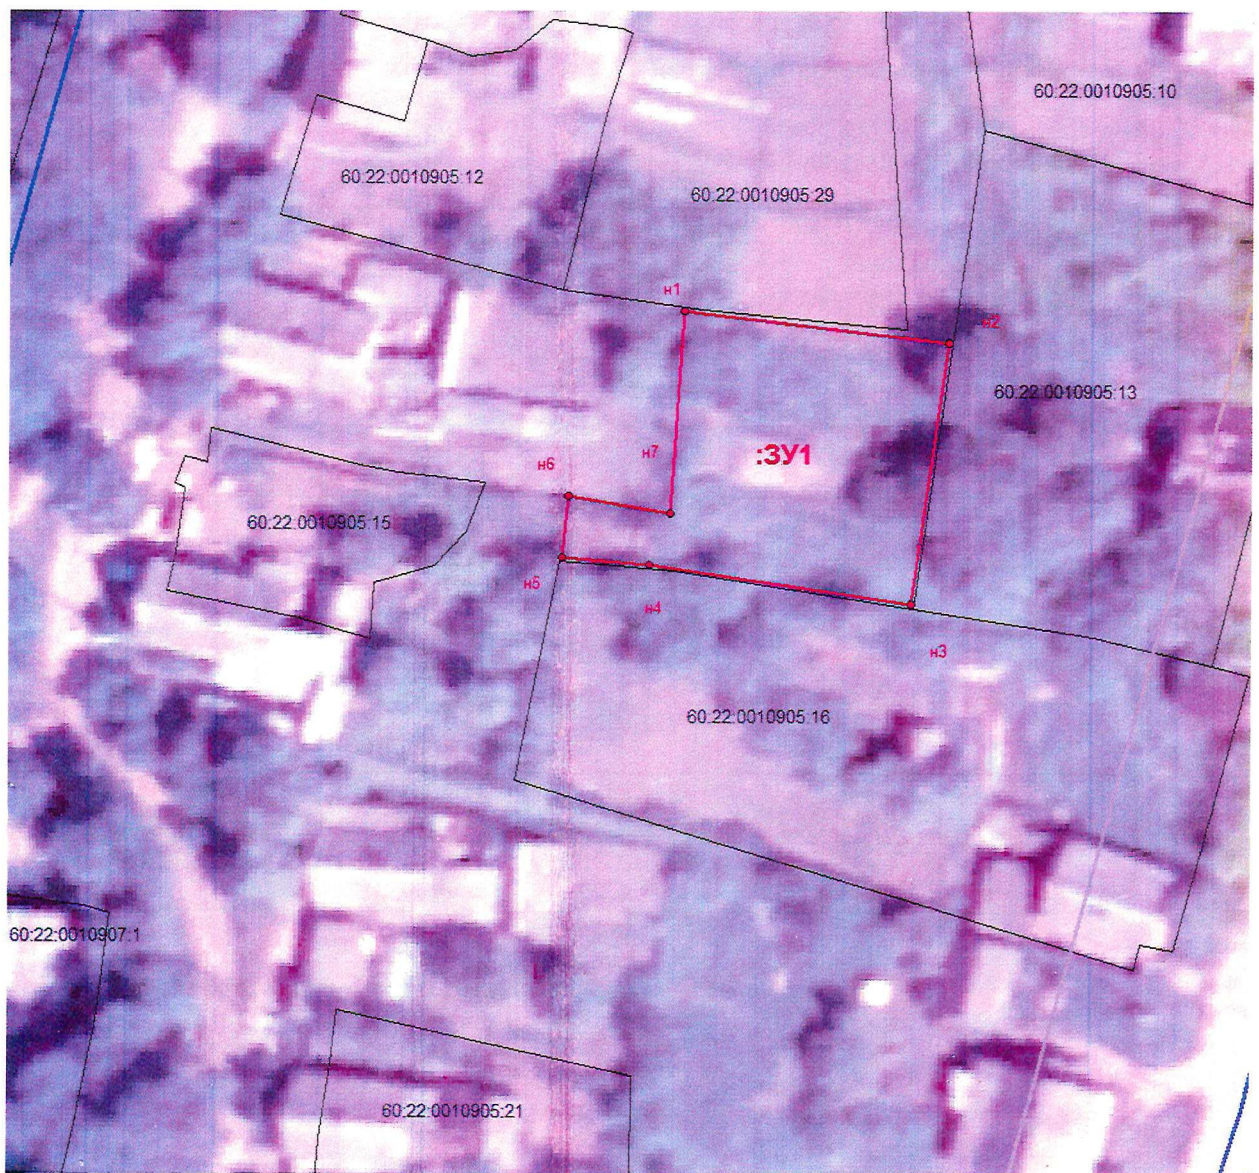

Квартал: 60:22:0010905

СК кадастрового округа 1

Условные обозначения:

— - граница квартала

— - вновь образованная часть границы

— - существующая часть границы

:ЗУ1 - обозначение земельного участка

Масштаб 1:500

Земельный участок расположен в границах муниципального образования ГП «Себеж»

Схема составлена на бумажном носителе без электронно-цифровой подписи

Утверждена

(Наименовании документа об утверждении, включая наименования

органов государственной власти или органов местного

Самоуправления, принявших решение об утверждении схемы

Или подписавших согласование о перераспределении земельных участков)

от _____ № _____

**Схема расположения земельного участка или земельных участков
на кадастровом плане территории**

Условный номер земельного участка: ЗУ1		
Площадь земельного участка 540 кв.м.		
Система координат МСК60, зона 1		
Обозначение характерных точек границ	Координаты, м	
	X	Y
1	2	3
н 1	328203,21	1282702,90
н 2	328200,44	1282725,57
н 3	328177,89	1282722,31
н 4	328181,23	1282699,95
н 5	328181,88	1282692,36
н 6	328187,25	1282692,94
н 7	328185,72	1282701,67
н 1	328203,21	1282702,90

Схема составлена на бумажном носителе без электронно-цифровой подписи