

Извещение о возможности предоставления земельного участка в д. Гора Псковского района

Комитет по управлению государственным имуществом Псковской области в соответствии со ст. 39.18 Земельного кодекса Российской Федерации извещает о возможности предоставления в аренду земельного участка из земель населенных пунктов площадью 3000 кв.м. по адресу: Псковская обл., Псковский р-н, СП «Писковичская волость», д. Гора, формируемого с видом разрешенного использования «Для ведения личного подсобного хозяйства» (приусадебный земельный участок) (код 2.2).


Лица, заинтересованные в предоставлении вышеуказанного земельного участка, в течение 30 дней со дня опубликования настоящего извещения вправе подавать заявления о намерении участвовать в аукционе на право заключения договора аренды земельного участка.

Граждане могут ознакомиться со схемой расположения земельного участка, в соответствии с которой предстоит образовать данный земельный участок, в течение 30 календарных дней с даты публикации извещения с 09 ч. 00 мин. до 18 ч. 00 мин. по адресу: г. Псков, ул. Пароменская, д. 21/33, каб. 15, тел. 8(8112) 298-606.

Заявления принимаются в течение 30 календарных дней с даты публикации извещения с 09 ч. 00 мин. до 18 ч. 00 мин. по адресу: г. Псков, ул. Пароменская, д. 21/33, в канцелярии Комитета по управлению государственным имуществом Псковской области, тел. 8(8112) 298-214.

При обращении заявителей в органы исполнительной власти в электронной форме, документы, формируемые заявителями при обращении, также подписываются усиленной квалифицированной электронной подписью. Формирование (подписание) электронных документов должно осуществляться с использованием сертифицированных средств защиты информации. Заявление должно быть оформлено в виде отдельного файла с отсоединенной электронной подписью. В случае если заявление содержит несколько вложений, каждый вложенный файл должен быть подписан электронной подписью.

Дата обнародования извещения 02.02.2024 г.

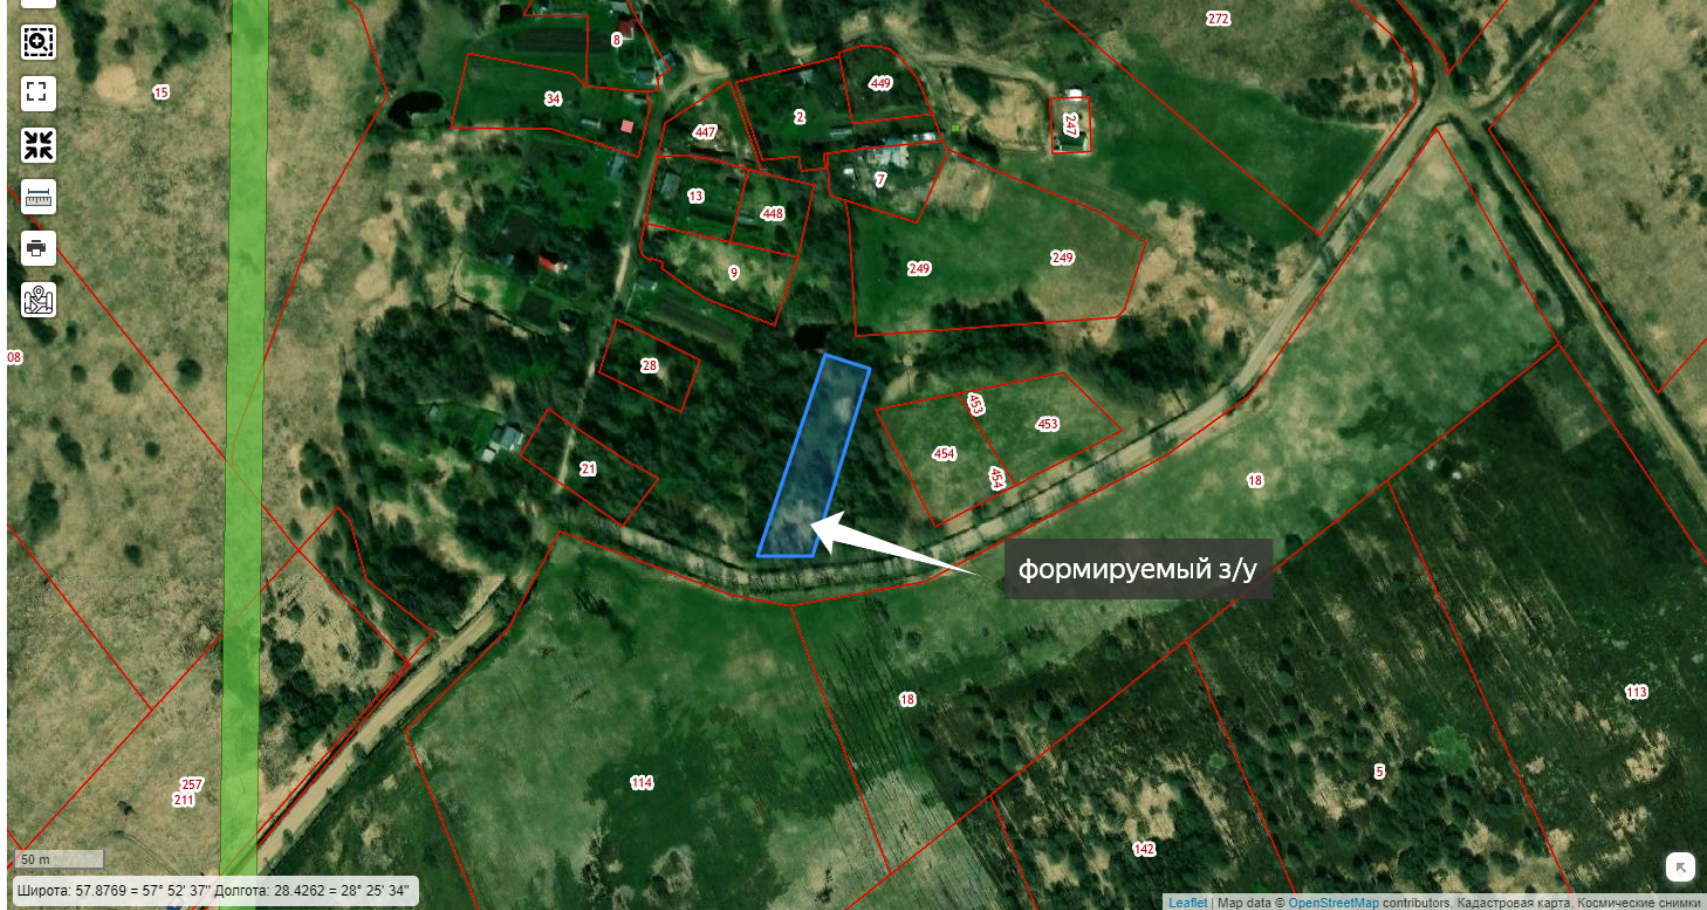

Утверждено:


Схема расположения земельного участка на кадастровом плане территории
Находящегося по адресу: Псковская область, Псковский р-он, СП «Писковичская
волость», д. Гора

Площадь участка: 3000 кв.м. Условные номер земельного участка: :3У1 участок единый

Кадастровый квартал: 60:18:0140601

Геодетические данные:

Обозначение характерных точек границы	Координаты, м		Система координат МСК -60 Зона-1
	X	Y	
1	506748,66	1278021,56	
2	506740,97	1278045,71	
3	506639,39	1278015,5	
4	506638,9	1277985,14	

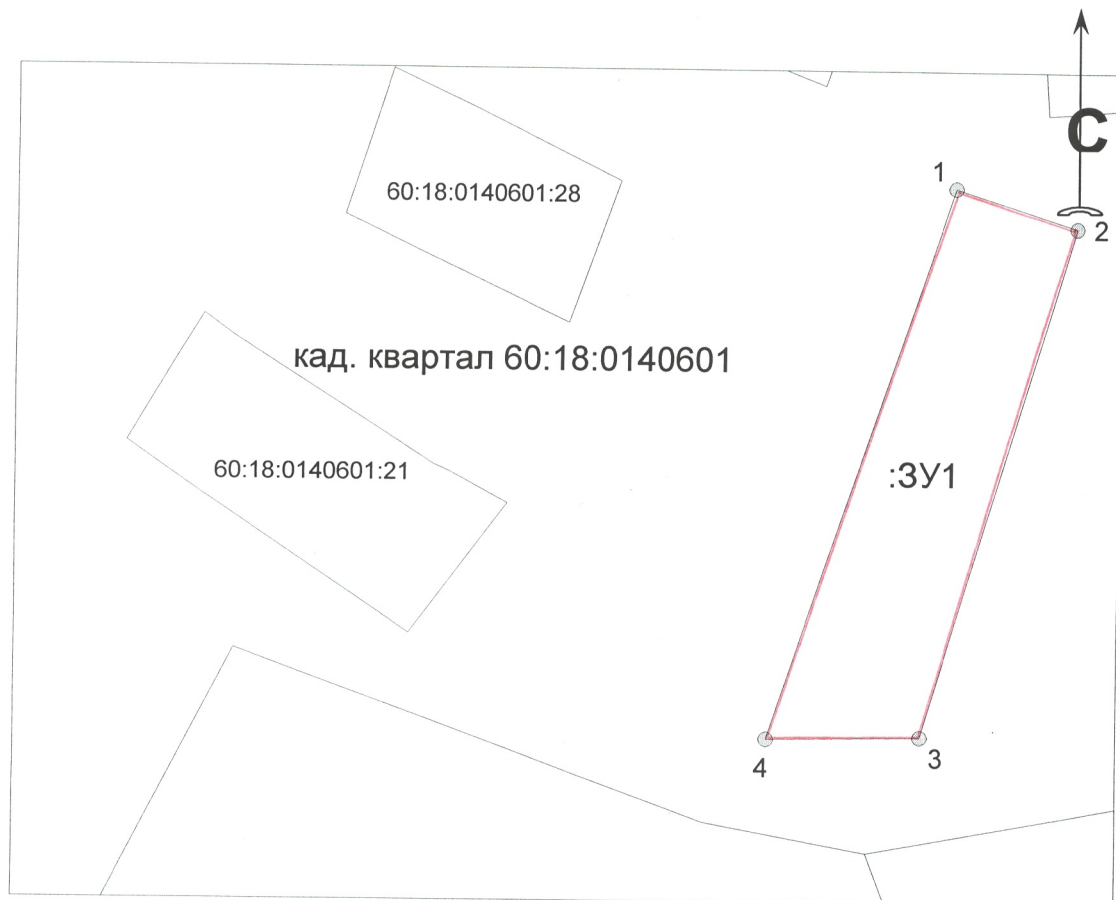

Масштаб 1:1500

Условные обозначения:

1 - обозначение характерных точек границы образуемых земельных участков

— граница вновь образуемых земельных участков

:3У1 – обозначение образованных земельных участков

— граница существующих земельных участков

:28 - обозначение существующих земельных участков (последние цифры кадастрового номера)