

## **Извещение о возможности предоставления земельного участка в д. Тайлово Печорского муниципального округа**


Комитет по управлению государственным имуществом Псковской области в соответствии со ст. 39.18 Земельного кодекса Российской Федерации извещает о возможности предоставления в аренду земельного участка, из земель населенных пунктов, ориентировочной площадью 1734 кв.м, по адресу: Псковская обл., Печорский муниципальный округ, д. Тайлово, формируемого для индивидуального жилищного строительства (код 2.1).

Лица, заинтересованные в предоставлении вышеуказанного земельного участка, в течение 30 дней со дня опубликования настоящего извещения вправе подавать заявления о намерении участвовать в аукционе на право заключения договора аренды.

Граждане могут ознакомиться со схемой расположения земельного участка, в соответствии с которой предстоит образовать данный земельный участок, в течение 30 календарных дней с даты публикации извещения с 09 ч. 00 мин. до 18 ч. 00 мин. по адресу: г. Псков, ул. Пароменская, д. 21/33, каб. 15, тел. 8(8112) 298-606.

Заявления принимаются в течение 30 календарных дней с даты публикации извещения с 09 ч. 00 мин. до 18 ч. 00 мин. по адресу: г. Псков, ул. Пароменская, д. 21/33, в канцелярии Комитета по управлению государственным имуществом Псковской области, тел. 8(8112) 298-214.

При обращении заявителей в органы исполнительной власти в электронной форме, документы, формируемые заявителями при обращении, также подписываются усиленной квалифицированной электронной подписью. Формирование (подписание) электронных документов должно осуществляться с использованием сертифицированных средств защиты информации. Заявление должно быть оформлено в виде отдельного файла с отсоединенной электронной подписью. В случае если заявление содержит несколько вложений, каждый вложенный файл должен быть подписан электронной подписью.

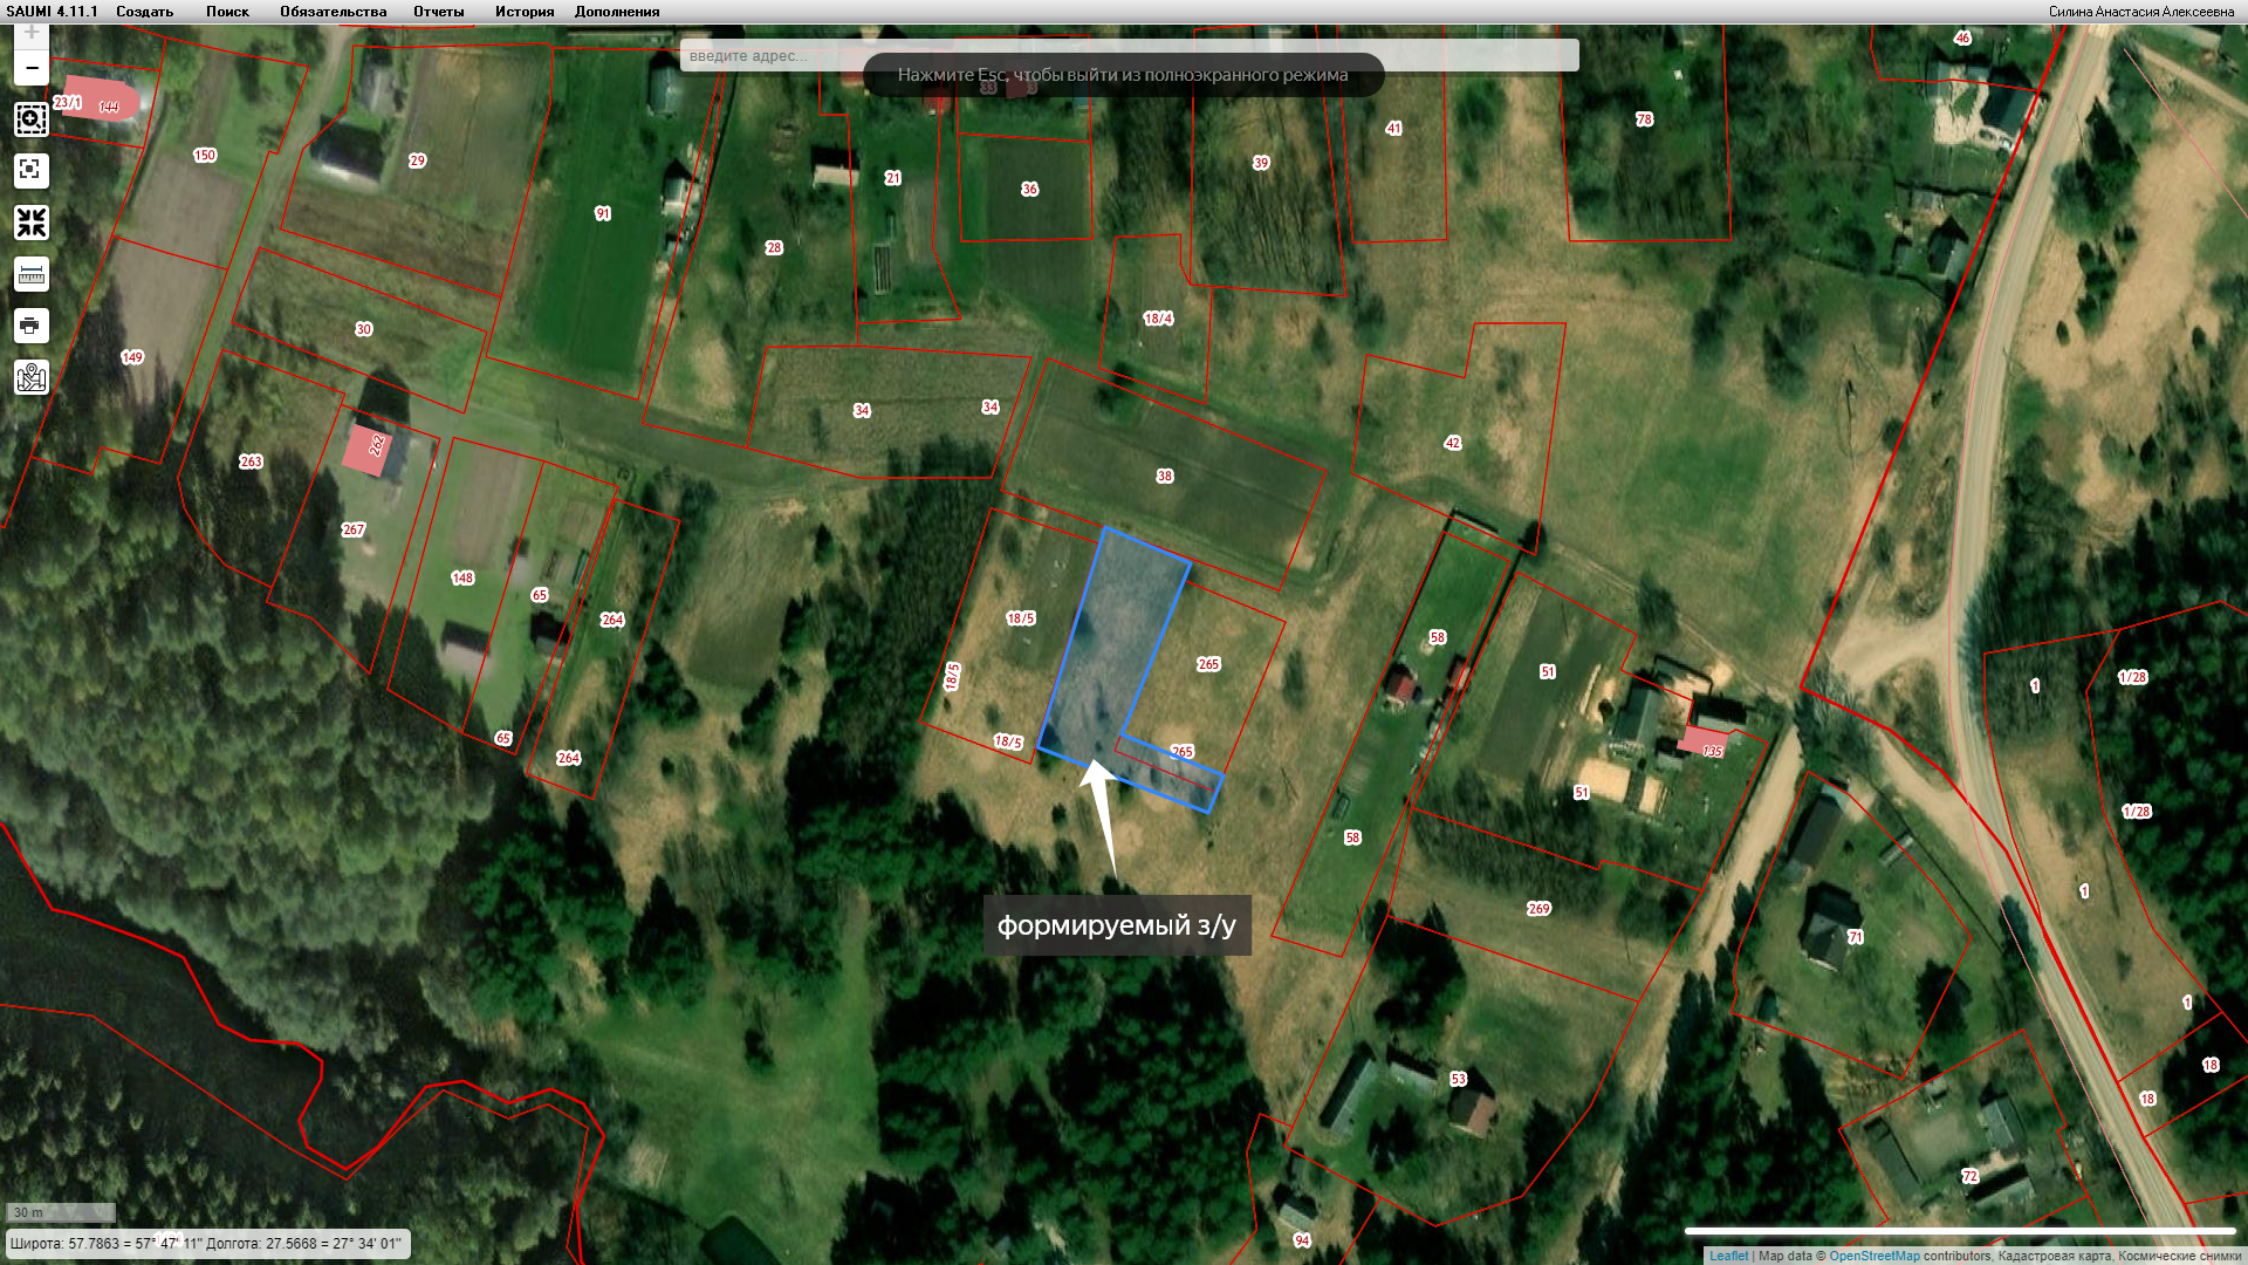

САУМ 4.11.1 Создать Поиск Обязательства Отчеты История Дополнения

введите адрес...

Нажмите Esc, чтобы выйти из полноэкранного режима

формируемый з/у

30 m

Широта: 57.7863 = 57° 47' 11" Долгота: 27.5668 = 27° 34' 01"

Leaflet | Map data © OpenStreetMap contributors, Кадастровая карта, Космические снимки

Утверждена

(наименование документа об утверждении, включая наименования


органов государственной власти или органов местного

самоуправления, принявших решение об утверждении схемы

или подписавших соглашение о перераспределении земельных участков)

от \_\_\_\_\_ № \_\_\_\_\_

**Схема расположения земельного участка или земельных участков  
на кадастровом плане территории (графическая часть)**

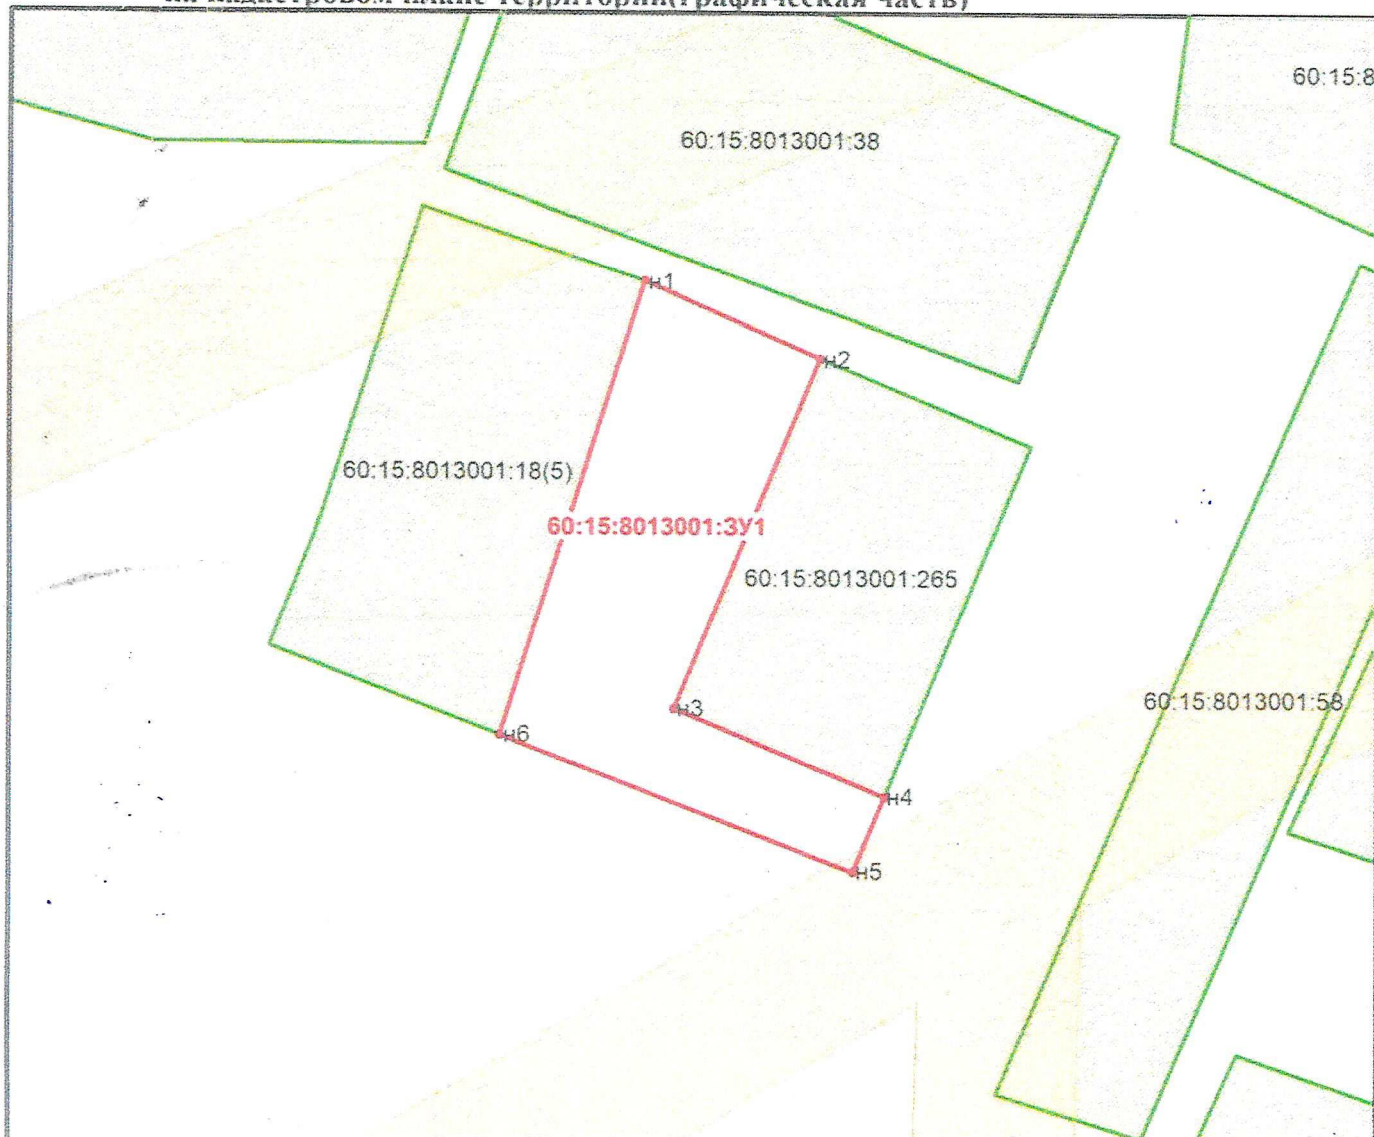

СК60

Квартал 60:15:8013001

Условные обозначения:

- граница квартала
- вновь образованная часть границы
- существующая часть границы

Масштаб 1:1000

Утверждена

(наименование документа об утверждении, включая наименования

органов государственной власти или органов местного

самоуправления, принявших решение об утверждении схемы

или подписавших соглашение о перераспределении земельных участков)

от \_\_\_\_\_ № \_\_\_\_\_

**Схема расположения земельного участка или земельных участков  
на кадастровом плане территории**

| Условный номер земельного участка <u>60:15:8013001:3У1</u> |               |            |
|------------------------------------------------------------|---------------|------------|
| Площадь земельного участка <u>1734</u> кв.м.               |               |            |
| Обозначение<br>характерных точек границ                    | Координаты, м |            |
|                                                            | X             | Y          |
| 1                                                          | 2             | 3          |
| н1                                                         | 496656,17     | 1227242,85 |
| н2                                                         | 496646,0      | 1227266,04 |
| н3                                                         | 496599,78     | 1227246,9  |
| н4                                                         | 496588,3      | 1227274,61 |
| н5                                                         | 496578,39     | 1227270,51 |
| н6                                                         | 496596,31     | 1227223,97 |