

Извещение о возможности предоставления земельного участка в дер. Коломцы Печорского муниципального округа

Комитет по управлению государственным имуществом Псковской области в соответствии со ст. 39.18 Земельного кодекса Российской Федерации извещает о возможности предоставления в аренду земельного участка из земель населенных пунктов, ориентировочной площадью 500 кв.м, по адресу: Псковская обл., Печорский муниципальный округ, дер. Коломцы, формируемого для индивидуального жилищного строительства.

Лица, заинтересованные в предоставлении вышеуказанного земельного участка, в течение 30 дней со дня опубликования настоящего извещения вправе подавать заявления о намерении участвовать в аукционе на право заключения договора аренды.

Граждане могут ознакомиться со схемой расположения земельного участка, в соответствии с которой предстоит образовать данный земельный участок, в течение 30 календарных дней с даты публикации извещения с 09 ч. 00 мин. до 18 ч. 00 мин. по адресу: г. Псков, ул. Пароменская, д. 21/33, каб. 15, тел. 8(8112) 298-606.

Заявления принимаются в течение 30 календарных дней с даты публикации извещения с 09 ч. 00 мин. до 18 ч. 00 мин. по адресу: г. Псков, ул. Пароменская, д. 21/33, в канцелярии Комитета по управлению государственным имуществом Псковской области, тел. 8(8112) 298-214.

При обращении заявителей в органы исполнительной власти в электронной форме, документы, формируемые заявителями при обращении, также подписываются усиленной квалифицированной электронной подписью. Формирование (подписание) электронных документов должно осуществляться с использованием сертифицированных средств защиты информации. Заявление должно быть оформлено в виде отдельного файла с отсоединенной электронной подписью. В случае если заявление содержит несколько вложений, каждый вложенный файл должен быть подписан электронной подписью.



формируемый з/у



30 m


Широта: 58.0120 = 58° 00' 43" Долгота: 27.7766 = 27° 46' 36"

УТВЕРЖДЕНА

от _____ N _____

Схема расположения земельного участка или земельных участков на кадастровом плане территории

Площадь земельного участка 500 м ²		МСК-60 (зона 1)	
Обозначение характерных точек границ	Координаты, м		
	X	Y	
1	2	3	
н1	521745.73	1239782.80	
н2	521760.87	1239796.74	
н3	521743.14	1239814.89	
н4	521729.28	1239801.84	
н1	521745.73	1239782.80	

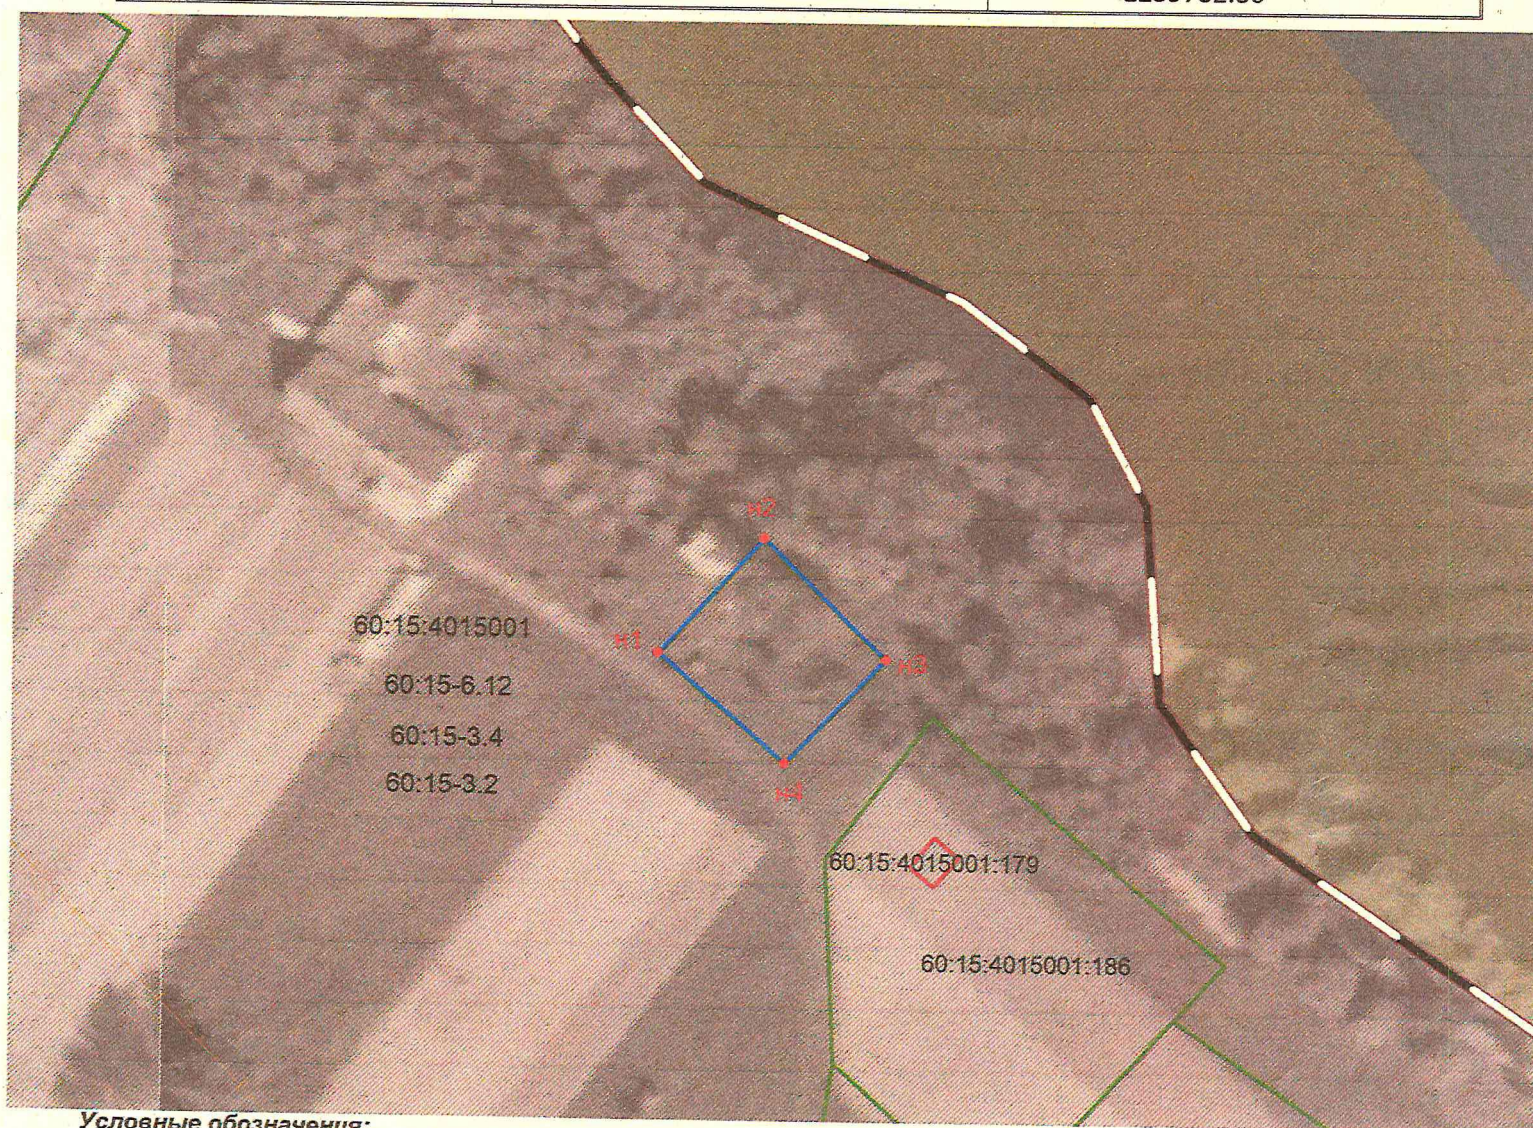

Условные обозначения:

- - граница образуемого земельного участка;
- - граница отмежеванного земельного участка;
- - граница объекта капитального строительства;
- - граница кадастрового квартала

Масштаб 1:1000