

Извещение о возможности предоставления земельного участка в дер. Горбатицы Печорского муниципального округа

Комитет по управлению государственным имуществом Псковской области в соответствии со ст. 39.18 Земельного кодекса Российской Федерации извещает о возможности предоставления в аренду земельного участка, из земель населенных пунктов, ориентировочной площадью 1215 кв.м, по адресу: Псковская обл., Печорский муниципальный округ, дер. Горбатицы, формируемого для ведения садоводства.

Земельный участок расположен в границах зоны с особыми условиями использования территории, сведения о которой внесены в Единый государственный реестр недвижимости «Особо охраняемая природная территория Псковской области «Западный берег Псковского озера» (реестровый номер 60:15-6.12).

Ограничения использования установлены Постановлением Администрации Псковской области от 14.08.2007 № 345 «О памятнике природы Псковской области «Западный берег Псковского озера» и пунктами 15-17 статьи 65 Водного Кодекса Российской Федерации.


Лица, заинтересованные в предоставлении вышеуказанного земельного участка, в течение 30 дней со дня опубликования настоящего извещения вправе подавать заявления о намерении участвовать в аукционе на право заключения договора аренды земельного участка.

Граждане могут ознакомиться со схемой расположения земельного участка, в соответствии с которой предстоит образовать данный земельный участок, в течение 30 календарных дней с даты публикации извещения с 09 ч. 00 мин. до 18 ч. 00 мин. по адресу: г. Псков, ул. Пароменская, д. 21/33, каб. 15, тел. 8(8112) 298-606.

Заявления принимаются в течение 30 календарных дней с даты публикации извещения с 09 ч. 00 мин. до 18 ч. 00 мин. по адресу: г. Псков, ул. Пароменская, д. 21/33, в канцелярии Комитета по управлению государственным имуществом Псковской области, тел. 8(8112) 298-214.

При обращении заявителей в органы исполнительной власти в электронной форме, документы, формируемые заявителями при обращении, также подписываются усиленной квалифицированной электронной подписью. Формирование (подписание) электронных документов должно осуществляться с использованием сертифицированных средств защиты информации. Заявление должно быть оформлено в виде отдельного файла с отсоединенной электронной подписью. В случае если заявление содержит несколько вложений, каждый вложенный файл должен быть подписан электронной подписью.

Дата обнародования извещения 13.11.2024 г.

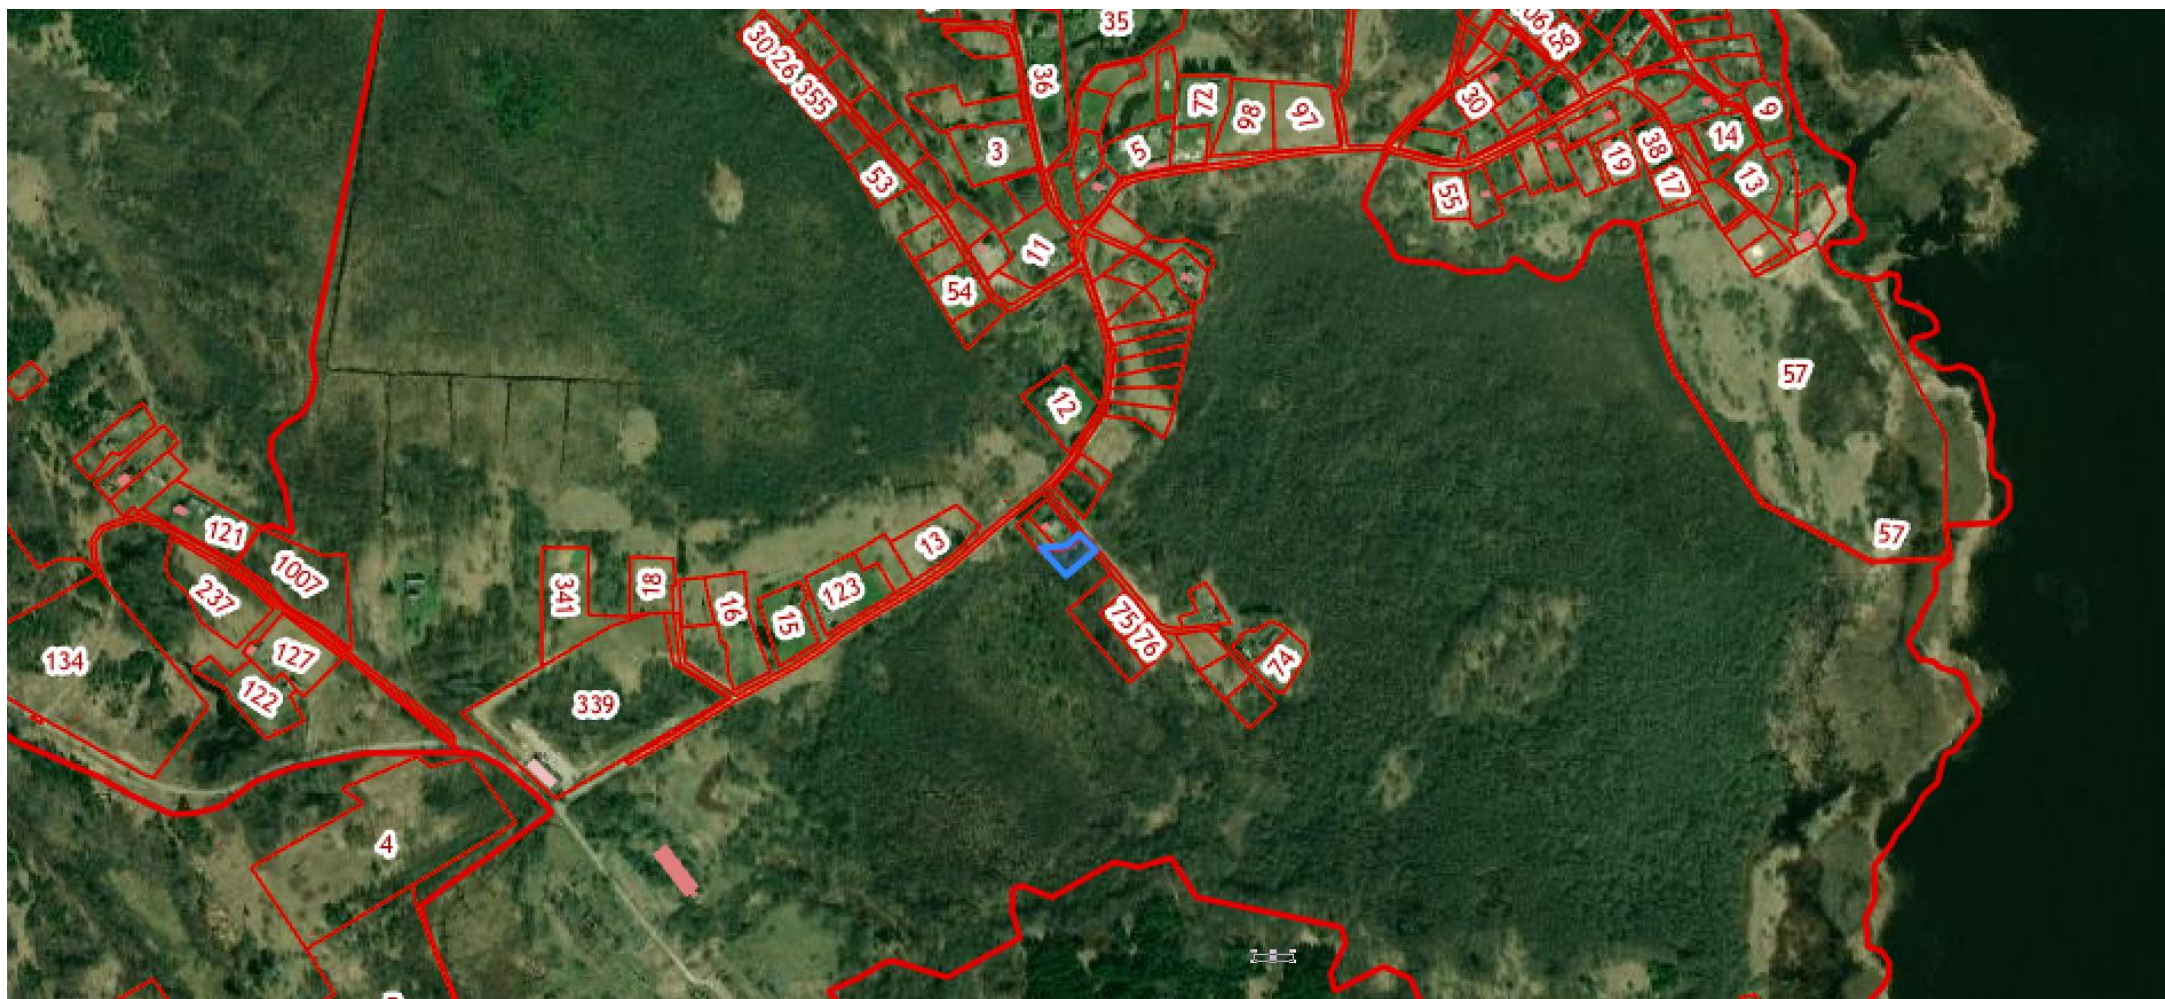

Утверждена

(наименование документа об утверждении, включая наименования органов государственной власти или


органов местного самоуправления, принявших решение об утверждении схемы или

подписавших соглашение о перераспределении земельных участков)

от _____ № _____

Схема расположения земельного участка или земельных участков на кадастровом плане территории

Площадь земельного участка		1 215 м ²
(указывается проектная площадь образуемого земельного участка, вычисленная с использованием технологических и программных средств, в том числе размещенных на официальном сайте федерального органа исполнительной власти, уполномоченного Правительством Российской Федерации на осуществление государственного кадастрового учета, государственной регистрации прав, ведение Единого государственного реестра недвижимости и предоставление сведений, содержащихся в Едином государственном реестре недвижимости, в информационно-телекоммуникационной сети "Интернет" (далее - официальный сайт), с округлением до 1 квадратного метра. Указанное значение площади земельного участка может быть уточнено при проведении кадастровых работ не более чем на десять процентов)		
Обозначение характерных точек границ	Координаты, м (указываются в случае подготовки схемы расположения земельного участка с использованием технологических и программных средств, в том числе размещенных на официальном сайте. Значения координат, полученные с использованием указанных технологических и программных средств, указываются с округлением до 0,01 метра)	
	X	Y
1	2	3
н1	508 192,81	1 246 404,67
н2	508 221,29	1 246 437,84
н3	508 239,23	1 246 421,46
н4	508 236,00	1 246 420,59
н5	508 228,19	1 246 410,37
н6	508 226,53	1 246 405,44
н7	508 223,44	1 246 382,38
н8	508 223,90	1 246 377,97
н1	508 192,81	1 246 404,67

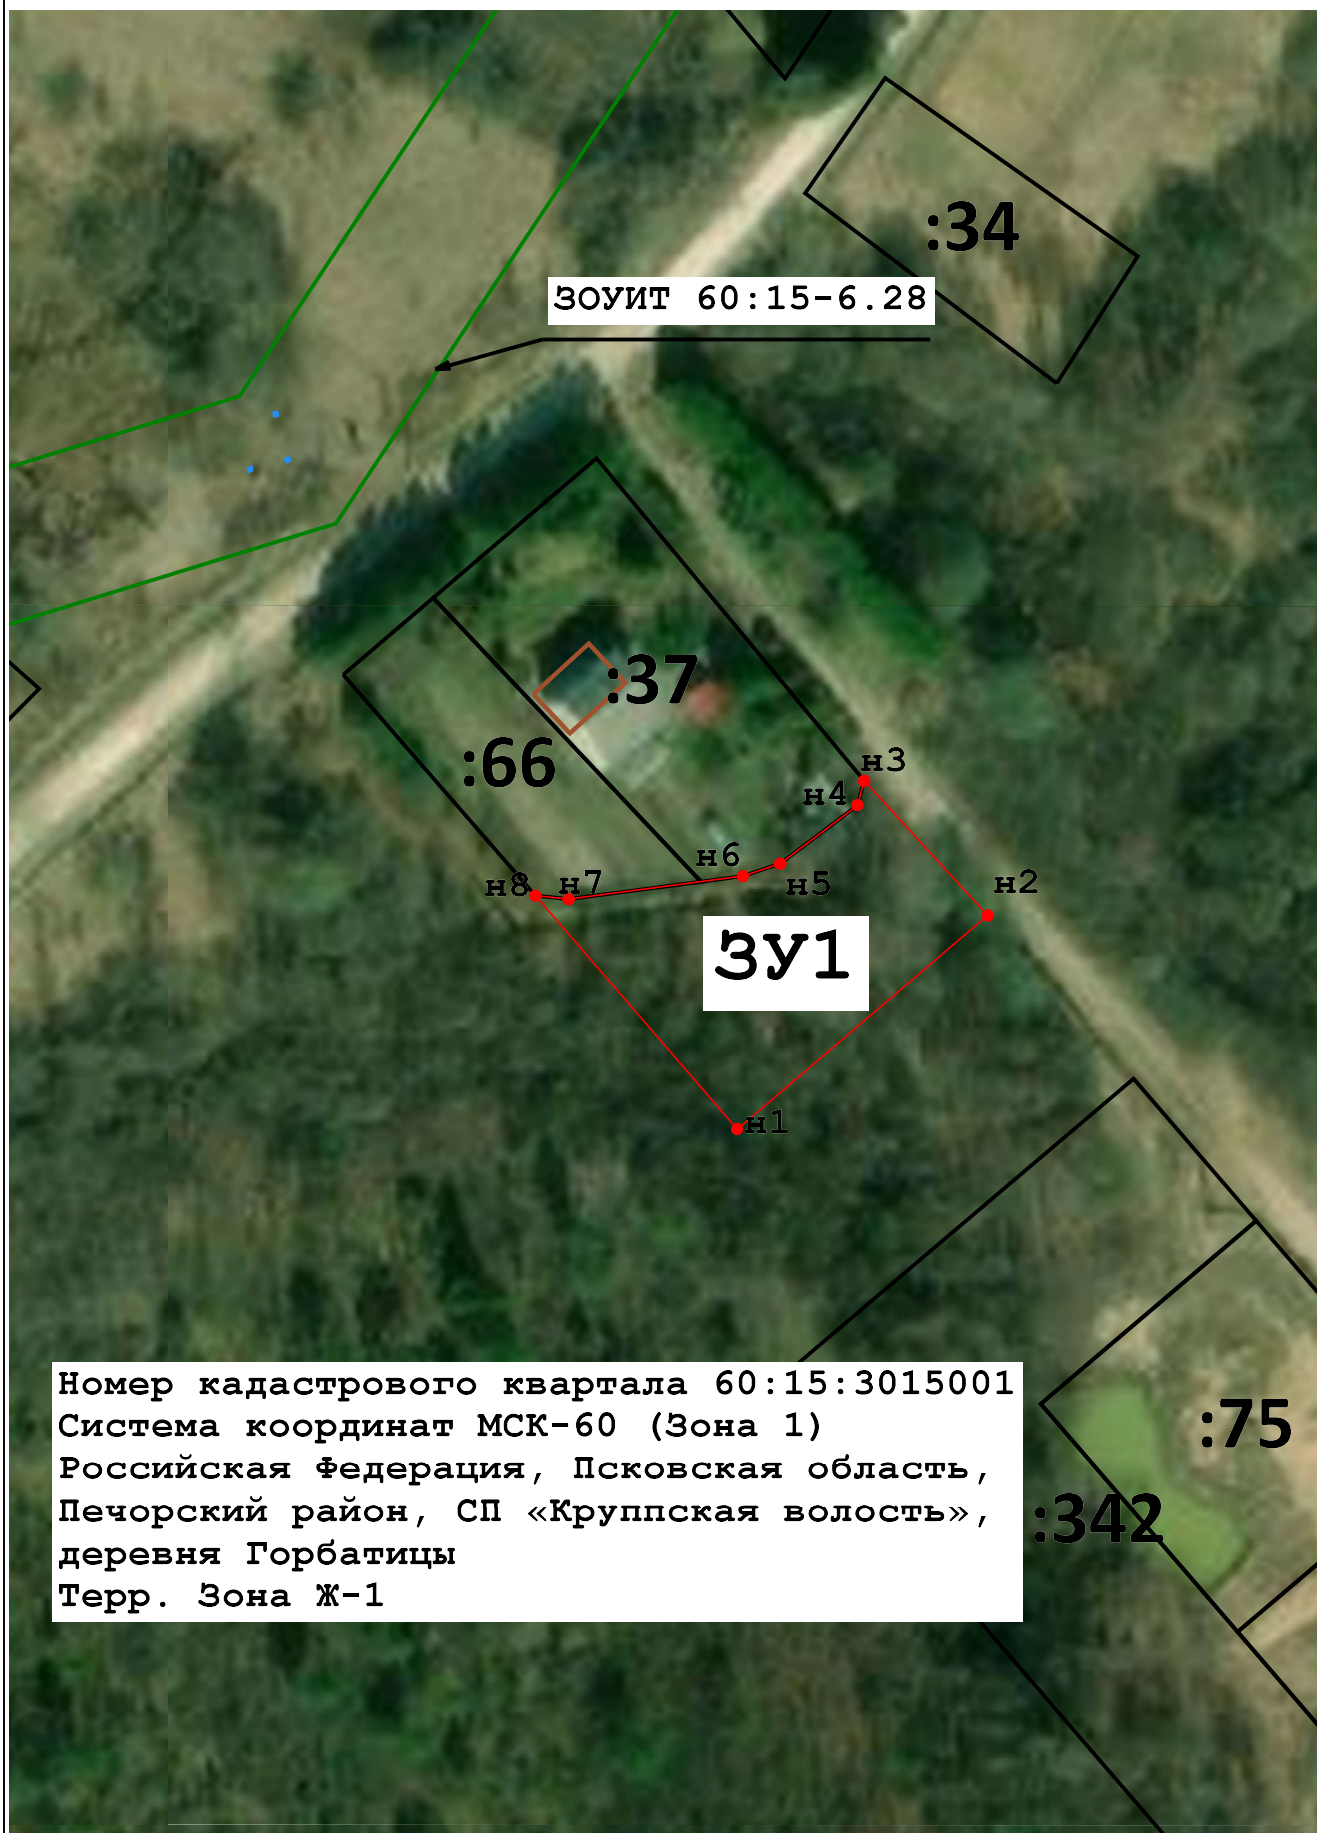

Номер кадастрового квартала 60:15:3015001
Система координат МСК-60 (Зона 1)
Российская Федерация, Псковская область,
Печорский район, СП «Крупская волость»,
деревня Горбатицы
Терр. Зона Ж-1

Масштаб 1:1 000

Условные обозначения:

	- характерная точка границы земельного участка, сведения о которой отсутствуют в ЕГРН, местоположение которой определено при кадастровых работах (новая характерная точка)
	- Часть границы существующего помещения
	- часть границы, местоположение которой определено при выполнении кадастровых работ
	- Граница кадастрового квартала
	- Границы КППТ 60:15:3015001
	- Зона с особыми условиями использования территории
	- Объект капитального строительства
	- Слой Космического снимка
:99	- Надпись кадастрового номера земельного участка
ЗУ1	- Условное обозначение образуемого земельного участка
60:15:3015001	- Обозначение кадастрового квартала
ЗООИТ 60:15-6.28	- Охранная зона ВЛ 10 кВ Л 361-01, Л 361-02, Л 361-07