

Извещение о возможности предоставления земельного участка в дер. Филатово Палкинского района

Комитет по управлению государственным имуществом Псковской области в соответствии со ст. 39.18 Земельного кодекса Российской Федерации извещает о возможности предоставления в собственность земельного участка из земель населенных пунктов, ориентировочной площадью 2633 кв.м, по адресу: Псковская обл., Палкинский р-н, СП «Новоуситовская волость», дер. Филатово, формируемого с видом разрешенного использования «Для ведения личного подсобного хозяйства (приусадебный земельный участок)».

Земельный участок расположен в границах зоны с особыми условиями использования территории, сведения о которой внесены в Единый государственный реестр недвижимости «ВЛ-0,4 кВ от КТП № 455 д.Симоняты, д.Симоняты-Кононово, д.Симоняты-Филатово л.7-01 в границах Палкинского района Псковской области» (реестровый номер 60:14-6.312).

Ограничения использования земельного участка установлены постановлением Правительства Российской Федерации от 24 февраля 2009 г. №160 «О порядке установления охранных зон объектов электросетевого хозяйства и особых условий использования земельных участков, расположенных в границах таких зон».

Лица, заинтересованные в предоставлении вышеуказанного земельного участка, в течение 30 дней со дня опубликования настоящего извещения вправе подавать заявления о намерении участвовать в аукционе по продаже земельного участка.

Граждане могут ознакомиться со схемой расположения земельного участка, в соответствии с которой предстоит образовать данный земельный участок, в течение 30 календарных дней с даты публикации извещения с 09 ч. 00 мин. до 18 ч. 00 мин. по адресу: г. Псков, ул. Пароменская, д. 21/33, каб. 15, тел. 8(8112) 298-606.

Заявления принимаются в течение 30 календарных дней с даты публикации извещения с 09 ч. 00 мин. до 18 ч. 00 мин. по адресу: г. Псков, ул. Пароменская, д. 21/33, в канцелярии Комитета по управлению государственным имуществом Псковской области, тел. 8(8112) 298-214.

При обращении заявителей в органы исполнительной власти в электронной форме, документы, формируемые заявителями при обращении, также подписываются усиленной квалифицированной электронной подписью. Формирование (подписание) электронных документов должно осуществляться с использованием сертифицированных средств защиты информации. Заявление должно быть оформлено в виде отдельного файла с отсоединенной электронной подписью. В случае если заявление содержит несколько вложений, каждый вложенный файл должен быть подписан электронной подписью.

Дата обнародования извещения 16.12.2024 г.



Утверждена:

(наименование документа об утверждении, включая наименования

органов государственной власти или органов местного

самоуправления, принявших решение об утверждении схемы

или подписавших соглашение о перераспределении земельных участков)

от " " 20 №


СХЕМА

расположения земельного участка на кадастровом плане территории

Площадь земельного участка: 2633 кв.м.

Адрес: Псковская область, р-н Палкинский, СП "Новоуситовская волость", д. Филатово

Номер кадастрового квартала: 60:14:0040401, Система координат: МСК-60, зона 1

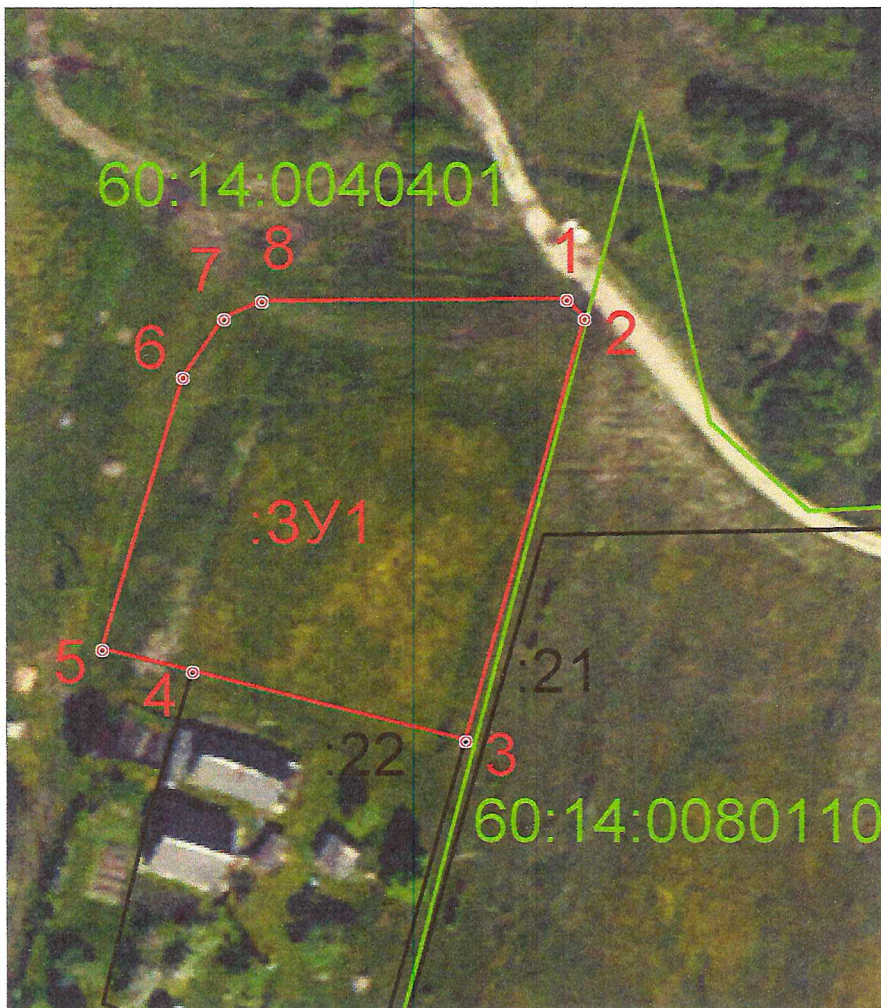

Обозначение характерных точек границ	Координаты, м		Длина линии, (м)
	X	Y	
1	2	3	4
1	464069.74	1254333.43	
			3.46
2	464067.17	1254335.75	
			58.04
3	464011.34	1254319.90	
			37.15
4	464020.57	1254283.91	
			12.24
5	464023.47	1254272.02	
			37.55
6	464059.46	1254282.74	
			9.46
7	464067.18	1254288.20	
			5.51
8	464069.48	1254293.21	
			40.22
1	464069.74	1254333.43	

Масштаб 1:1000

Условные обозначения:

----- :3У1 – образуемый земельный участок

----- 60:14:0040401 - граница кадастрового квартала

----- :22 - земельный участок на ГКУ

Утверждена:

(наименование документа об утверждении, включая наименования

органов государственной власти или органов местного

самоуправления, принявших решение об утверждении схемы

или подписавших соглашение о перераспределении земельных участков)

от " " 20 №


СХЕМА

расположения земельного участка на кадастровом плане территории

Площадь земельного участка: 2633 кв.м.

Адрес: Псковская область, р-н Палкинский, СП "Новоуситовская волость", д. Филатово

Номер кадастрового квартала: 60:14:0040401, Система координат: МСК-60, зона I

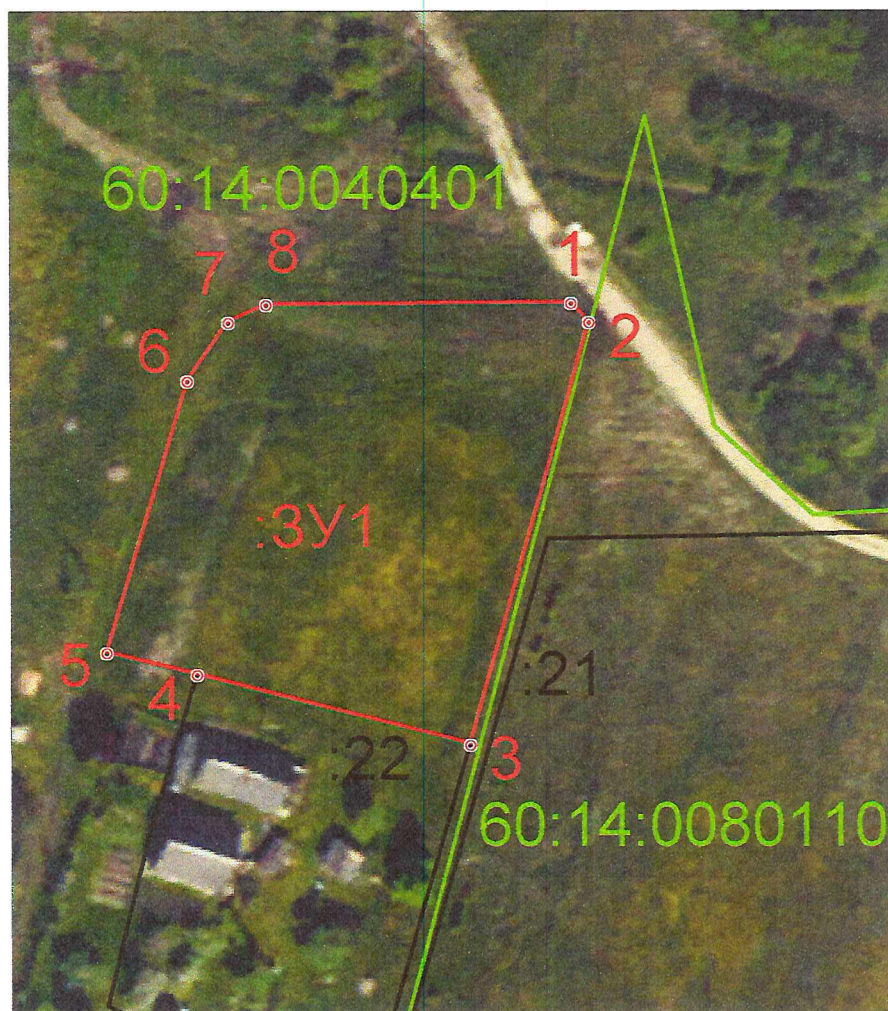

Обозначение характерных точек границ	Координаты, м		Длина линии, (м)
	X	Y	
1	2	3	4
1	464069.74	1254333.43	
			3.46
2	464067.17	1254335.75	
			58.04
3	464011.34	1254319.90	
			37.15
4	464020.57	1254283.91	
			12.24
5	464023.47	1254272.02	
			37.55
6	464059.46	1254282.74	
			9.46
7	464067.18	1254288.20	
			5.51
8	464069.48	1254293.21	
			40.22
1	464069.74	1254333.43	

Масштаб 1:1000

Условные обозначения:

----- :3У1 – образуемый земельный участок

----- 60:14:0040401 - граница кадастрового квартала

----- :22 - земельный участок на ГКУ

Утверждена:

(наименование документа об утверждении, включая наименования

органов государственной власти или органов местного

самоуправления, принявших решение об утверждении схемы

или подписавших соглашение о перераспределении земельных участков)

от "___" _____ 20___ № _____


СХЕМА

расположения земельного участка на кадастровом плане территории

Площадь земельного участка: 2633 кв.м.

Адрес: Псковская область, р-н Палкинский, СП "Новоуситовская волость", д. Филатово

Номер кадастрового квартала: 60:14:0040401, Система координат: МСК-60, зона 1

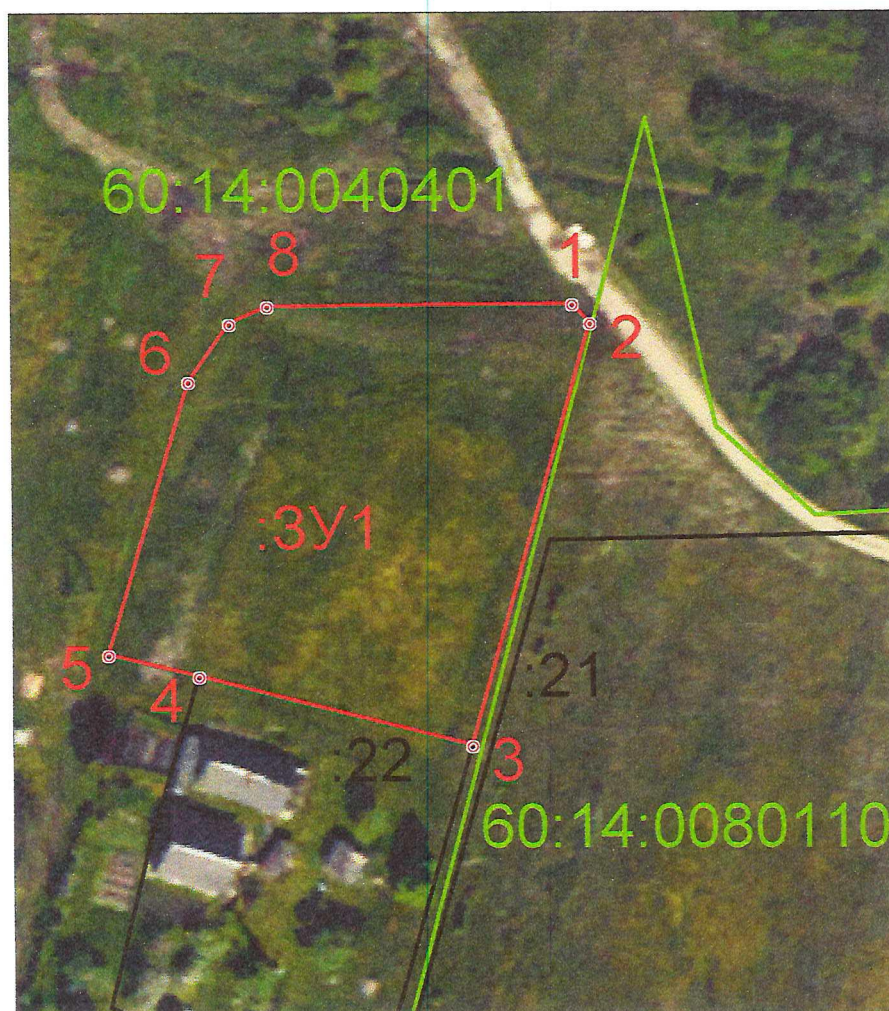

Обозначение характерных точек границ	Координаты, м		Длина линии, (м)
	X	Y	
1	2	3	4
1	464069.74	1254333.43	
			3.46
2	464067.17	1254335.75	
			58.04
3	464011.34	1254319.90	
			37.15
4	464020.57	1254283.91	
			12.24
5	464023.47	1254272.02	
			37.55
6	464059.46	1254282.74	
			9.46
7	464067.18	1254288.20	
			5.51
8	464069.48	1254293.21	
			40.22
1	464069.74	1254333.43	

Масштаб 1:1000

Условные обозначения:

----- :3Y1 – образуемый земельный участок

----- 60:14:0040401 - граница кадастрового квартала

----- :22 - земельный участок на ГКУ

Утверждена:

(наименование документа об утверждении, включая наименования

органов государственной власти или органов местного

самоуправления, принявших решение об утверждении схемы

или подписавших соглашение о перераспределении земельных участков)

от " " 20 №


СХЕМА

расположения земельного участка на кадастровом плане территории

Площадь земельного участка: 2633 кв.м.

Адрес: Псковская область, р-н Палкинский, СП "Новоуситовская волость", д. Филатово

Номер кадастрового квартала: 60:14:0040401, Система координат: МСК-60, зона 1

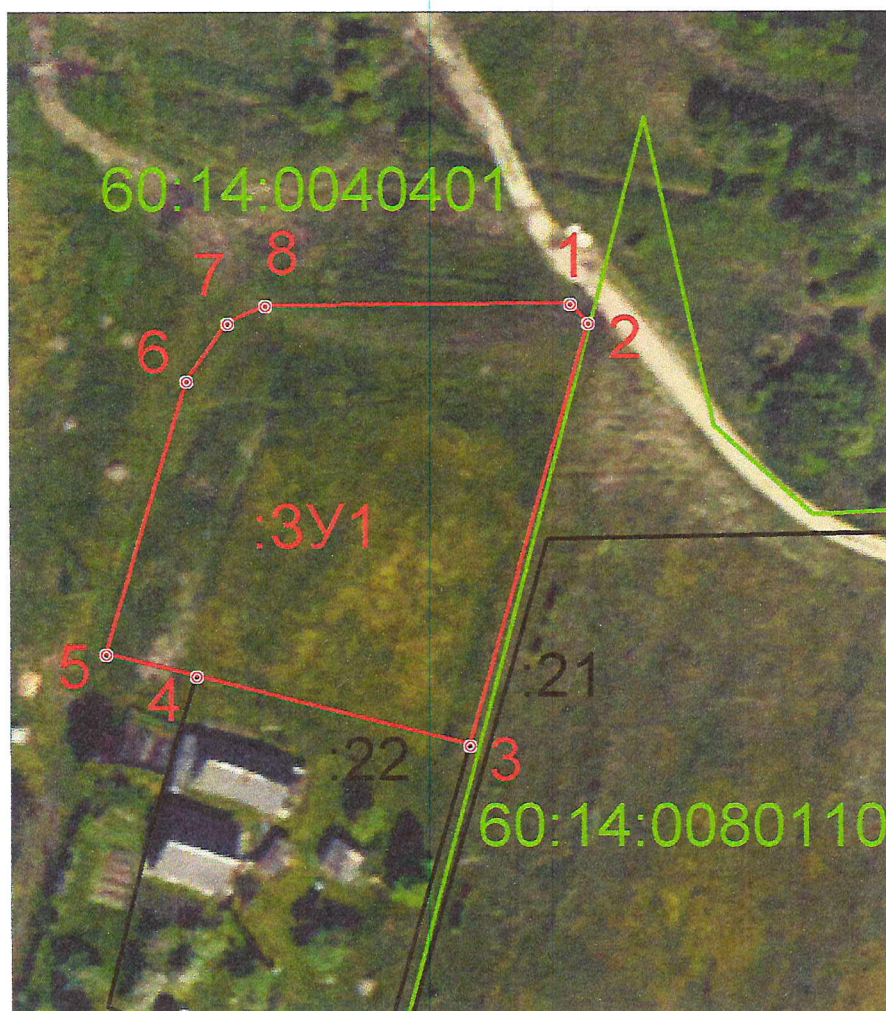

Обозначение характерных точек границ	Координаты, м		Длина линии, (м)
	X	Y	
1	2	3	4
1	464069.74	1254333.43	
			3.46
2	464067.17	1254335.75	
			58.04
3	464011.34	1254319.90	
			37.15
4	464020.57	1254283.91	
			12.24
5	464023.47	1254272.02	
			37.55
6	464059.46	1254282.74	
			9.46
7	464067.18	1254288.20	
			5.51
8	464069.48	1254293.21	
			40.22
1	464069.74	1254333.43	

Масштаб 1:1000

Условные обозначения:

----- :3У1 – образуемый земельный участок

----- 60:14:0040401 - граница кадастрового квартала

----- :22 - земельный участок на ГКУ