

## **Извещение о возможности предоставления земельного участка в дер. Вяжище Гдовского района**

Комитет по управлению государственным имуществом Псковской области в соответствии со ст. 39.18 Земельного кодекса Российской Федерации извещает о возможности предоставления в аренду земельного участка из земель населенных пунктов, ориентировочной площадью 1241 кв.м, по адресу: Псковская обл., Гдовский р-н, СП «Добручинская волость», дер. Вяжище, формируемого для индивидуального жилищного строительства.

Лица, заинтересованные в предоставлении вышеуказанного земельного участка, в течение 30 дней со дня опубликования настоящего извещения вправе подавать заявления о намерении участвовать в аукционе на право заключения договора аренды.

Граждане могут ознакомиться со схемой расположения земельного участка, в соответствии с которой предстоит образовать данный земельный участок, в течение 30 календарных дней с даты публикации извещения с 09 ч. 00 мин. до 18 ч. 00 мин. по адресу: г. Псков, ул. Пароменская, д. 21/33, каб. 15, тел. 8(8112) 298-606.

Заявления принимаются в течение 30 календарных дней с даты публикации извещения с 09 ч. 00 мин. до 18 ч. 00 мин. по адресу: г. Псков, ул. Пароменская, д. 21/33, в канцелярии Комитета по управлению государственным имуществом Псковской области, тел. 8(8112) 298-214.

При обращении заявителей в органы исполнительной власти в электронной форме, документы, формируемые заявителями при обращении, также подписываются усиленной квалифицированной электронной подписью. Формирование (подписание) электронных документов должно осуществляться с использованием сертифицированных средств защиты информации. Заявление должно быть оформлено в виде отдельного файла с отсоединенной электронной подписью. В случае если заявление содержит несколько вложений, каждый вложенный файл должен быть подписан электронной подписью.

Дата обнародования извещения 28.12.2024 г.




Утверждена

\_\_\_\_\_  
\_\_\_\_\_  
\_\_\_\_\_  
(наименование документа об утверждении, включая наименования органов государственной власти или органов местного самоуправления, принявших решение об утверждении схемы или подписавших соглашение о перераспределении земельных участков)  
от \_\_\_\_\_ № \_\_\_\_\_

Схема расположения земельного участка или земельных участков  
на кадастровом плане территории

|   |   |            |
|---|---|------------|
| <b>Условный номер земельного участка –</b><br>(указывается в случае, если предусматривается образование двух и более земельных участков)   |   |            |
| <b>Площадь земельного участка 1241 м<sup>2</sup></b><br>(указывается проектная площадь образуемого земельного участка, вычисленная с использованием технологических и программных средств, в том числе размещенных на официальном сайте федерального органа исполнительной власти, уполномоченного Правительством Российской Федерации на осуществление государственного кадастрового учета, государственной регистрации прав, ведение Единого государственного реестра недвижимости и предоставление сведений, содержащихся в Едином государственном реестре недвижимости, в информационно-телекоммуникационной сети «Интернет» (далее - официальный сайт), с округлением до 1 квадратного метра. Указанное значение площади земельного участка может быть уточнено при проведении кадастровых работ не более чем на десять процентов) |   |            |
| <b>Обозначение характерных точек границ</b>   | <b>Координаты, м</b><br>(указываются в случае подготовки схемы расположения земельного участка с использованием технологических и программных средств, в том числе размещенных на официальном сайте. Значения координат, полученные с использованием указанных технологических и программных средств, указываются с округлением до 0,01 метра) |            |
|   | <b>X</b>   | <b>Y</b>   |
| <b>1</b>   | <b>2</b>   | <b>3</b>   |
| 1   | 626830.39   | 1239310.40 |
| 2   | 626807.54   | 1239341.35 |
| 3   | 626781.52   | 1239322.46 |
| 4   | 626804.42   | 1239291.32 |
| 1   | 626830.39   | 1239310.40 |

Схема расположения земельного участка на кадастровом плане территории  
Псковская область, р-н Гдовский, СП "Добручинская волость", д. Вяжище

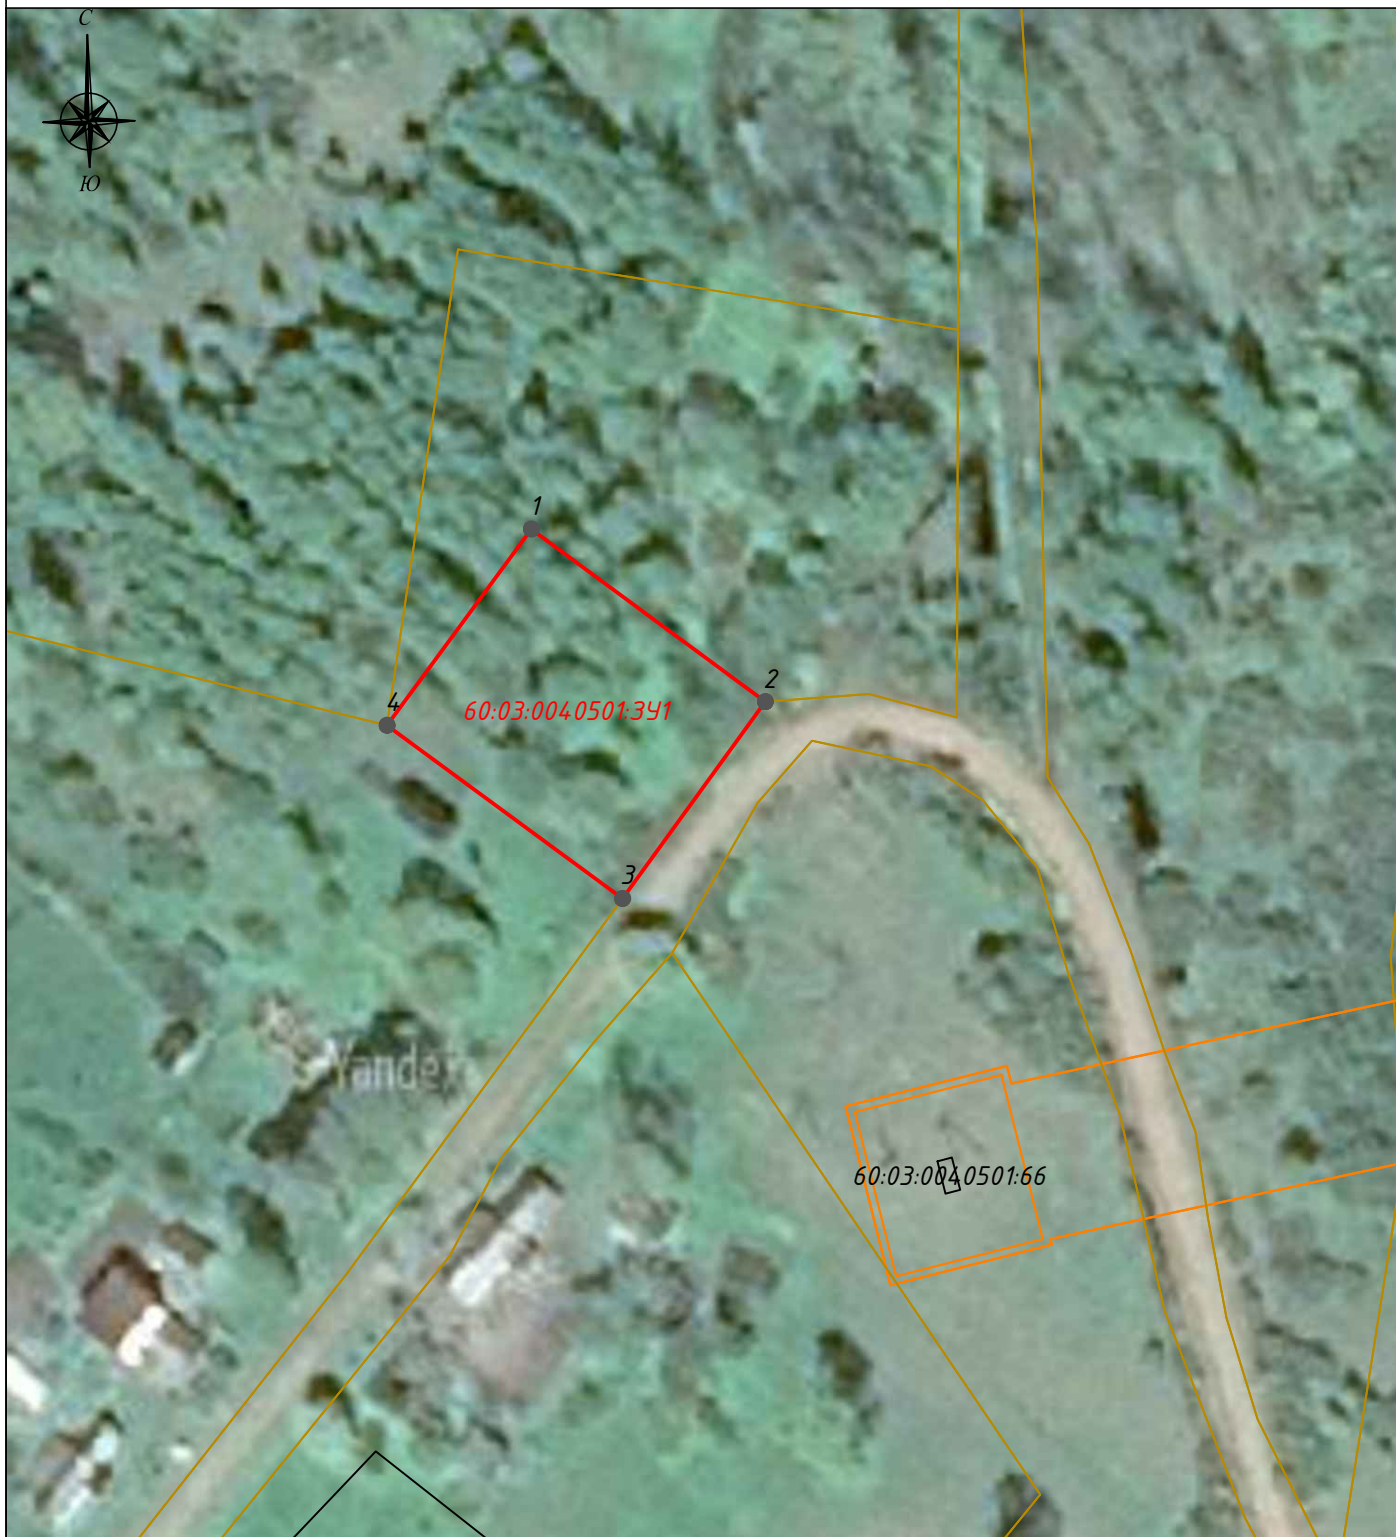

Масштаб 1:1000

Условные обозначения:

- - вновь образованная часть границы, сведения о которой достаточны для определения ее местоположения;
- 60:03:0040501:391 - обозначение образуемых земельных участков и их частей;
- 60:03:0040501:3 - обозначение земельных участков, сведения о которых содержатся в ЕГРН;
- - граница/части границы земельных участков, сведения о которых содержатся в ЕГРН и достаточны для определения их местоположения;
- - границы и обозначение зон с особыми условиями использования территории, сведения о которых содержатся в ЕГРН;
- - граница/части границы объектов капитального строительства и их частей, сведения о которых содержатся в ЕГРН;
- 60:03:0040501 - обозначение кадастрового квартала;
- - граница/части границы кадастрового квартала;
- - границы муниципальных образований;
- - границы территориальных зон