

Извещение о возможности предоставления земельного участка в дер. Кишкино Гдовского района

Комитет по управлению государственным имуществом Псковской области в соответствии со ст. 39.18 Земельного кодекса Российской Федерации извещает о возможности предоставления в аренду земельного участка из земель населенных пунктов, ориентировочной площадью 1000 кв.м, по адресу: Псковская обл., Гдовский р-н, СП «Добручинская волость», дер. Кишкино, формируемого для ведения личного подсобного хозяйства (приусадебный земельный участок).

Земельный участок расположен в границах зоны с особыми условиями использования территории, сведения о которой внесены в Единый государственный реестр недвижимости: «Границы зон с особыми условиями использования территории — прибрежной защитной полосы и водоохранной зоны Чудско-Псковского озера Псковской области» (реестровый номер: 60:00-6.148).

Ограничения использования земельного участка установлены ст. 65 Водного Кодекса Российской Федерации и требуют соблюдения.

Лица, заинтересованные в предоставлении вышеуказанного земельного участка, в течение 30 дней со дня опубликования настоящего извещения вправе подавать заявления о намерении участвовать в аукционе на право заключения договора аренды.

Граждане могут ознакомиться со схемой расположения земельного участка, в соответствии с которой предстоит образовать данный земельный участок, в течение 30 календарных дней с даты публикации извещения с 09 ч. 00 мин. до 18 ч. 00 мин. по адресу: г. Псков, ул. Пароменская, д. 21/33, каб. 15, тел. 8(8112) 298-606.

Заявления принимаются в течение 30 календарных дней с даты публикации извещения с 09 ч. 00 мин. до 18 ч. 00 мин. по адресу: г. Псков, ул. Пароменская, д. 21/33, в канцелярии Комитета по управлению государственным имуществом Псковской области, тел. 8(8112) 298-214.

При обращении заявителей в органы исполнительной власти в электронной форме, документы, формируемые заявителями при обращении, также подписываются усиленной квалифицированной электронной подписью. Формирование (подписание) электронных документов должно осуществляться с использованием сертифицированных средств защиты информации. Заявление должно быть оформлено в виде отдельного файла с отсоединенной электронной подписью. В случае если заявление содержит несколько вложений, каждый вложенный файл должен быть подписан электронной подписью.

Дата обнародования извещения 10.02.2025 г.



формируемый з/у


Утверждена

(наименование документа об утверждении, включая наименования органов государственной власти или
органов местного самоуправления, принявших решение об утверждении схемы или подписавших соглашение о
перераспределении земельных участков)
от _____ № _____

Схема расположения земельного участка или земельных участков
на кадастровом плане территории

Условный номер земельного участка – (указывается в случае, если предусматривается образование двух и более земельных участков)		
Площадь земельного участка 1000 м² (указывается проектная площадь образуемого земельного участка, вычисленная с использованием технологических и программных средств, в том числе размещенных на официальном сайте федерального органа исполнительной власти, уполномоченного Правительством Российской Федерации на осуществление государственного кадастрового учета, государственной регистрации прав, ведение Единого государственного реестра недвижимости и предоставление сведений, содержащихся в Едином государственном реестре недвижимости, в информационно-телекоммуникационной сети «Интернет» (далее - официальный сайт), с округлением до 1 квадратного метра. Указанное значение площади земельного участка может быть уточнено при проведении кадастровых работ не более чем на десять процентов)		
Обозначение характерных точек границ	Координаты, м (указываются в случае подготовки схемы расположения земельного участка с использованием технологических и программных средств, в том числе размещенных на официальном сайте. Значения координат, полученные с использованием указанных технологических и программных средств, указываются с округлением до 0,01 метра)	
	X	Y
1	2	3
1	625254.43	1237130.32
2	625252.33	1237157.31
3	625220.86	1237165.91
4	625223.74	1237128.02
1	625254.43	1237130.32

*Схема расположения земельного участка на кадастровом плане территории
Псковская область, р-н Гдовский, СП "Добручинская волость", д. Кишкино*

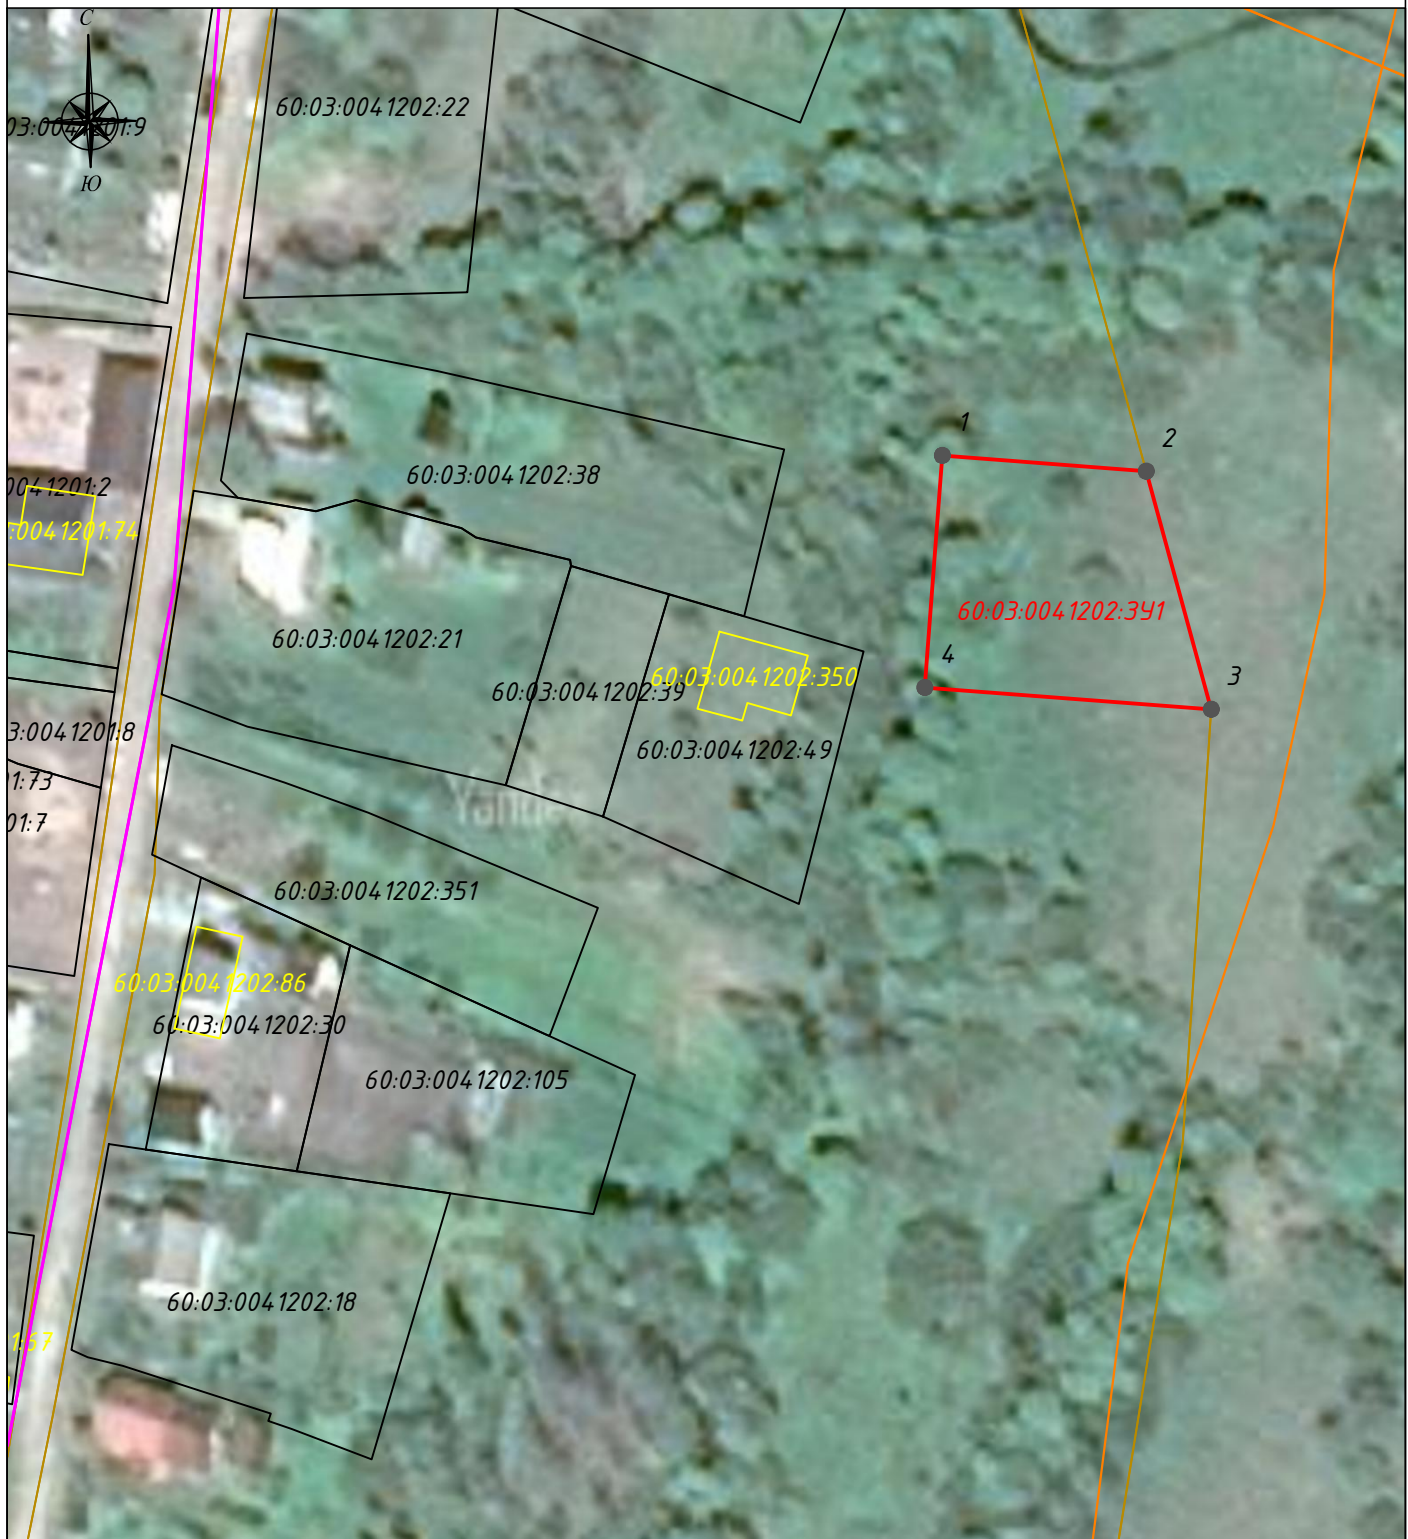

Масштаб 1:1000

Условные обозначения:

- - вновь образованная часть границы, сведения о которой достаточны для определения ее местоположения;
- 60:03:0041202:391 - обозначение образуемых земельных участков и их частей;
- 60:03:0041202:18 - обозначение земельных участков, сведения о которых содержатся в ЕГРН;
- - граница/части границы земельных участков, сведения о которых содержатся в ЕГРН и достаточны для определения их местоположения;
- - границы и обозначение зон с особыми условиями использования территории, сведения о которых содержатся в ЕГРН;
- - граница/части границы объектов капитального строительства и их частей, сведения о которых содержатся в ЕГРН;
- 60:03:0041202 - обозначение кадастрового квартала;
- - граница/части границы кадастрового квартала;
- - границы муниципальных образований;
- - границы территориальных зон