

Извещение о возможности предоставления земельного участка в д. Мда Гдовского района

Комитет по управлению государственным имуществом Псковской области в соответствии со ст. 39.18 Земельного кодекса Российской Федерации извещает о возможности предоставления в аренду земельного участка из земель населенных пунктов площадью 2528 кв.м по адресу: Псковская обл., Гдовский р-н, СП «Спицинская волость», д. Мда, формируемого с видом разрешенного использования «Ведение садоводства».

Лица, заинтересованные в предоставлении вышеуказанного земельного участка, в течение 30 дней со дня опубликования настоящего извещения вправе подавать заявления о намерении участвовать в аукционе на право заключения договора аренды земельного участка.

Граждане могут ознакомиться со схемой расположения земельного участка, в соответствии с которой предстоит образовать данный земельный участок, в течение 30 календарных дней с даты публикации извещения с 09 ч. 00 мин. до 18 ч. 00 мин. по адресу: г. Псков, ул. Пароменская, д. 21/33, каб. 15, тел. 8(8112) 298-642.

Заявления принимаются в течение 30 календарных дней с даты публикации извещения с 09 ч. 00 мин. до 18 ч. 00 мин. по адресу: г. Псков, ул. Пароменская, д. 21/33, в канцелярии Комитета по управлению государственным имуществом Псковской области, тел. 8(8112) 298-214.

При обращении заявителей в органы исполнительной власти в электронной форме, документы, формируемые заявителями при обращении, также подписываются усиленной квалифицированной электронной подписью. Формирование (подписание) электронных документов должно осуществляться с использованием сертифицированных средств защиты информации. Заявление должно быть оформлено в виде отдельного файла с отсоединенной электронной подписью. В случае если заявление содержит несколько вложений, каждый вложенный файл должен быть подписан электронной подписью.

Дата обнародования извещения 25.12.2024 г.

(наименование документа об утверждении, включая наименования органов государственной власти или органов местного самоуправления, принявших решение об утверждении схемы или подписавших соглашение о перераспределении земельных участков)

от _____ № _____

Схема расположения земельного участка или земельных участков на кадастровом плане территории

Система координат: МСК-60, зона 1		
Условный номер земельного участка :ЗУ1		
Площадь земельного участка 2528 м ² (указывается проектная площадь образуемого земельного участка, вычисленная с использованием технологических и программных средств, в том числе размещенных на официальном сайте федерального органа исполнительной власти, уполномоченного Правительством Российской Федерации на осуществление государственного кадастрового учета, государственной регистрации прав, ведение Единого государственного реестра недвижимости и предоставление сведений, содержащихся в Едином государственном реестре недвижимости, в информационно-телекоммуникационной сети "Интернет" (далее - официальный сайт), с округлением до 1 квадратного метра. Указанное значение площади земельного участка может быть уточнено при проведении кадастровых работ не более чем на десять процентов)		
Обозначение характерных точек границ	Координаты, м (указываются в случае подготовки схемы расположения земельного участка с использованием технологических и программных средств, в том числе размещенных на официальном сайте. Значения координат, полученные с использованием указанных технологических и программных средств, указываются с округлением до 0,01 метра)	
	X	Y
1	2	3
n1	568 058,68	1 241 210,34
n2	568 084,27	1 241 244,20
n3	568 117,35	1 241 215,77
n4	568 116,13	1 241 160,98
n1	568 058,68	1 241 210,34

Масштаб 1:1 000

Условные обозначения:

- Вновь образованная часть границы земельного участка, сведения о которой достаточны для определения ее местоположения

- Образующая точка, сведения о которой позволяют однозначно определить ее местоположение

- Существующая часть границы, сведения в ЕГРН о которой позволяют однозначно определить ее положение на местности

- Система координат (МСК-60, зона 1)



- Номер кадастрового квартала (60:03:0100902)

- Граница зон на КПТ

- Образуемый земельный участок

- Обозначение образуемого земельного участка

Введите адрес

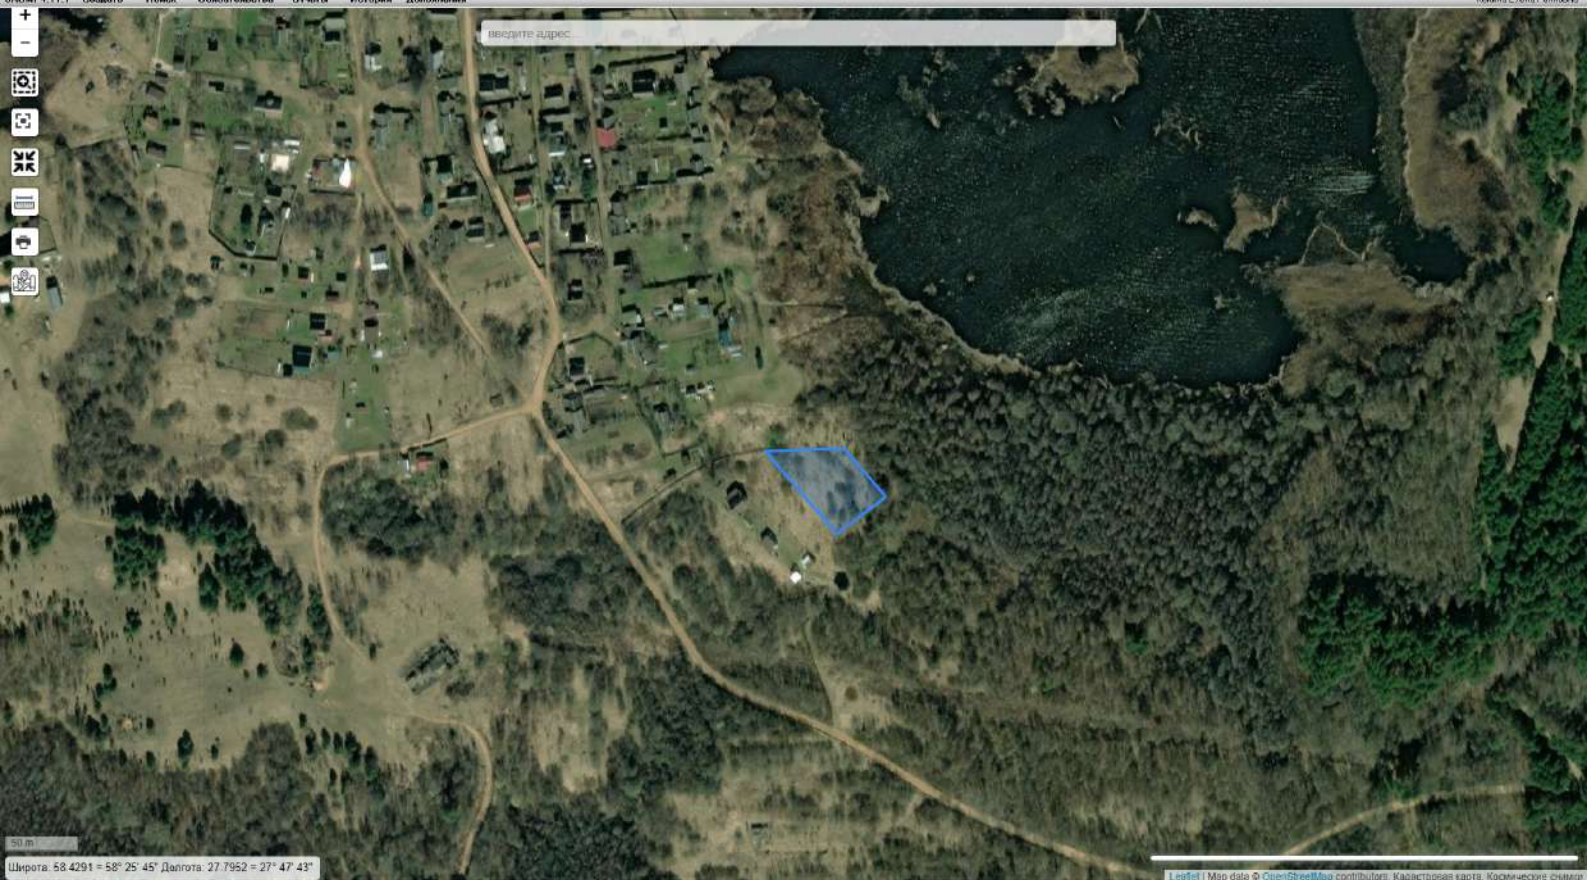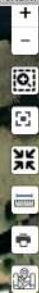

50 m

Широта: 58.4291 = 58° 25' 45" Долгота: 27.7952 = 27° 47' 43"

Leaflet | Map data © OpenStreetMap contributors, Кадастровая карта, Космические снимки