

## **Извещение о возможности предоставления земельного участка в д. Голубово Псковского района**

Комитет по управлению государственным имуществом Псковской области в соответствии со ст. 39.18 Земельного кодекса Российской Федерации извещает о возможности предоставления в аренду земельного участка из земель населенных пунктов площадью 865 кв.м по адресу: Псковская обл., Псковский р-н, СП «Писковичская волость», д. Голубово, формируемого с видом разрешенного использования «Ведение садоводства» (код 13.2).

К земельному участку имеется доступ с земель общего пользования, однако подъездные пути отсутствуют. В связи с чем его использование возможно при условии строительства дороги арендатором, предварительно согласовав схему организации проезда с органами местного самоуправления.

Лица, заинтересованные в предоставлении вышеуказанного земельного участка, в течение 30 дней со дня опубликования настоящего извещения вправе подавать заявления о намерении участвовать в аукционе на право заключения договора аренды земельного участка.

Граждане могут ознакомиться со схемой расположения земельного участка, в соответствии с которой предстоит образовать данный земельный участок, в течение 30 календарных дней с даты публикации извещения с 09 ч. 00 мин. до 18 ч. 00 мин. по адресу: г. Псков, ул. Пароменская, д. 21/33, каб. 15, тел. 8(8112) 298-642.

Заявления принимаются в течение 30 календарных дней с даты публикации извещения с 09 ч. 00 мин. до 18 ч. 00 мин. по адресу: г. Псков, ул. Пароменская, д. 21/33, в канцелярии Комитета по управлению государственным имуществом Псковской области, тел. 8(8112) 298-214.

При обращении заявителей в органы исполнительной власти в электронной форме, документы, формируемые заявителями при обращении, также подписываются усиленной квалифицированной электронной подписью. Формирование (подписание) электронных документов должно осуществляться с использованием сертифицированных средств защиты информации. Заявление должно быть оформлено в виде отдельного файла с отсоединенной электронной подписью. В случае если заявление содержит несколько вложений, каждый вложенный файл должен быть подписан электронной подписью.

Дата обнародования извещения 15.01.2025 г.

## Утверждена

(наименование документа об утверждении, включая наименования


органов государственной власти или органов местного

самоуправления, принявших решение об утверждении схемы

или подписавших соглашение о перераспределении земельных участков)

от \_\_\_\_\_ № \_\_\_\_\_

Схема расположения земельного участка или земельных участков на кадастровом плане территории расположенного по адресу:  
Российская Федерация, Псковская область, муниципальный район Псковский, сельское поселение Писковичская волость, деревня Голубово.

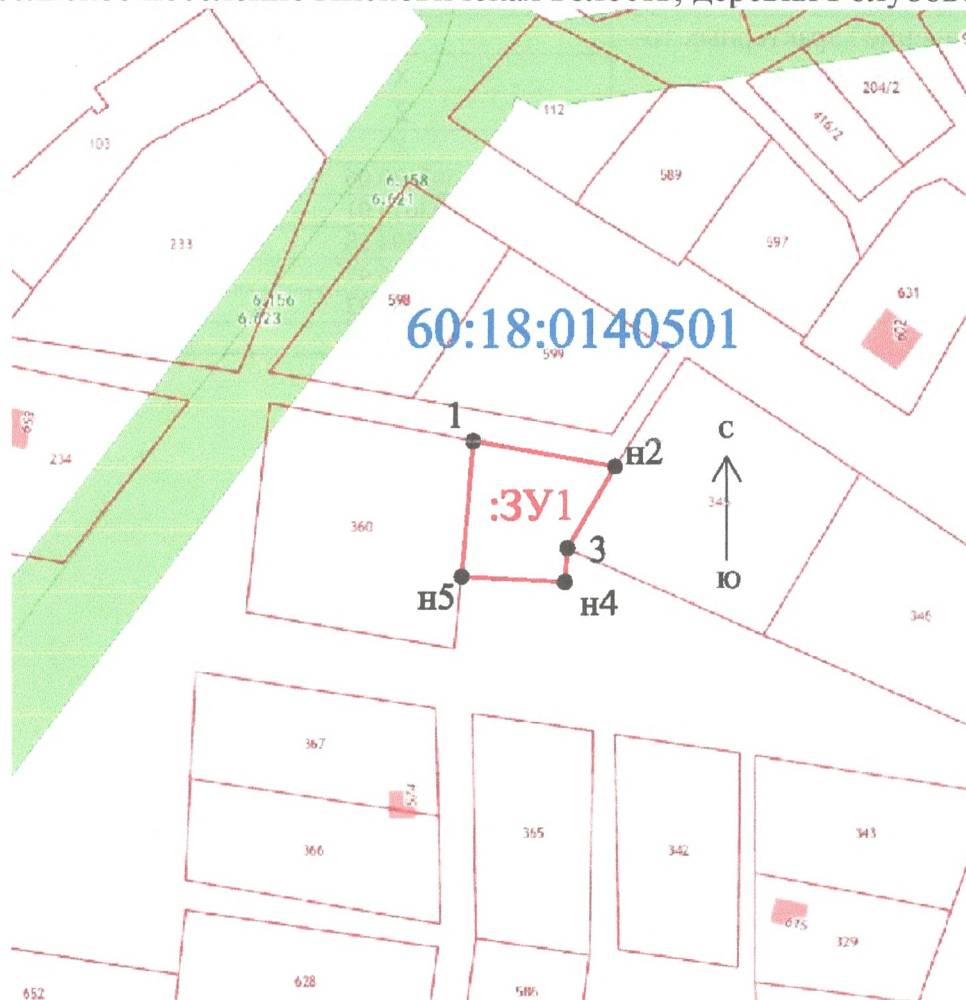

Масштаб 1:2000

Условные обозначения:

- :3У1** - обозначение образуемых земельных участков
- обозначение границы образуемых земельных участков
- обозначение границ кадастровых кварталов
- охранный зона инженерных коммуникаций (60:00-6.156, 60:00-6.158, 60:18-6.623, 60:18-6.621)
- :2** - кадастровый номер земельных участков в данном квартале
- **н2** - обозначение характерных точек границы образуемого земельного участка
- 60:18:0140501** - номер кадастрового квартала

## Утверждена

(наименование документа об утверждении, включая наименования


органов государственной власти или органов местного

самоуправления, принявших решение об утверждении схемы

или подписавших соглашение о перераспределении земельных участков)

от \_\_\_\_\_ № \_\_\_\_\_

| Условный номер земельного участка <b>60:18:0140501:3У1</b> |               |            |
|------------------------------------------------------------|---------------|------------|
| Общая площадь земельного участка <b>865 кв. м.</b>         |               |            |
| Система координат <b>МСК-60, зона № 1</b>                  |               |            |
| Обозначение характерных точек границ                       | Координаты, м |            |
|                                                            | х             | у          |
| 1                                                          | 2             | 3          |
| №                                                          | X             | Y          |
| 1                                                          | 503620.06     | 1277640.35 |
| н2                                                         | 503614.01     | 1277674.35 |
| 3                                                          | 503594.58     | 1277662.90 |
| н4                                                         | 503586.47     | 1277662.26 |
| н5                                                         | 503587.73     | 1277637.60 |
| 1                                                          | 503620.06     | 1277640.35 |

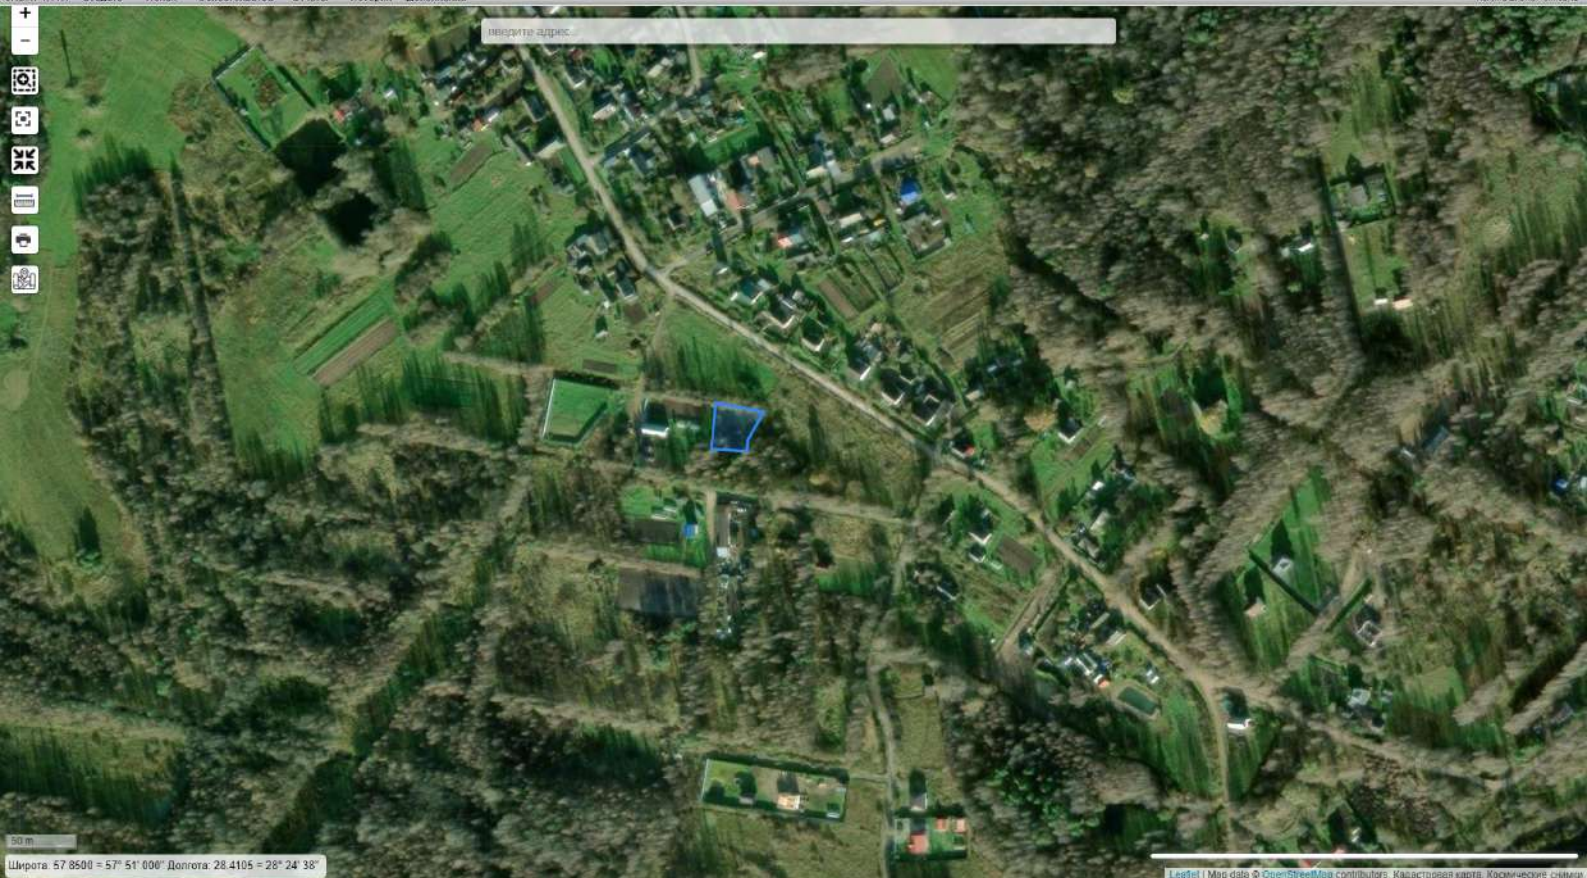

50 m  
Широта: 57.8500 = 57° 51' 00" Долгота: 28.4105 = 28° 24' 38"