

Извещение о возможности предоставления земельного участка в дер. Жидилов Бор Псковского района

Комитет по управлению государственным имуществом Псковской области в соответствии со ст. 39.18 Земельного кодекса Российской Федерации извещает о возможности предоставления **в аренду** земельного участка из земель населенных пунктов площадью 607 кв.м по адресу: Псковская обл., Псковский р-н, СП «Ершовская волость», д. Жидилов Бор, формируемого с видом разрешенного использования «Ведение садоводства» (код 13.2).

К земельному участку имеется доступ с земель общего пользования, однако подъездные пути отсутствуют, в связи с чем его использование возможно при условии строительства дороги арендатором, предварительно согласовав схему организации проезда с органами местного самоуправления.

Лица, заинтересованные в предоставлении вышеуказанного земельного участка, в течение 30 дней со дня опубликования настоящего извещения вправе подавать заявления о намерении участвовать в аукционе на право заключения договора аренды земельного участка.

Граждане могут ознакомиться со схемой расположения земельного участка, в соответствии с которой предстоит образовать данный земельный участок, в течение 30 календарных дней с даты публикации извещения с 09 ч. 00 мин. до 18 ч. 00 мин. по адресу: г. Псков, ул. Пароменская, д. 21/33, каб. 9, тел. 8(8112) 298-608.

Заявления принимаются в течение 30 календарных дней с даты публикации извещения с 09 ч. 00 мин. до 18 ч. 00 мин. по адресу: г. Псков, ул. Пароменская, д. 21/33, в канцелярии Комитета по управлению государственным имуществом Псковской области, тел. 8(8112) 298-214.

При обращении заявителей в органы исполнительной власти в электронной форме, документы, формируемые заявителями при обращении, также подписываются усиленной квалифицированной электронной подписью. Формирование (подписание) электронных документов должно осуществляться с использованием сертифицированных средств защиты информации. Заявление должно быть оформлено в виде отдельного файла с отсоединенной электронной подписью. В случае если заявление содержит несколько вложений, каждый вложенный файл должен быть подписан электронной подписью.

Дата обнародования извещения 27.12.2024 г.

Утверждена

(наименование документа об утверждении, включая наименования органов государственной власти или

органов местного самоуправления, принявших решение об утверждении схемы или

подписавших соглашение о перераспределении земельных участков)


от

№

Схема расположения земельного участка или земельных участков на кадастровом плане территории

Площадь земельного участка 607 м ² (указывается проектная площадь образуемого земельного участка, вычисленная с использованием технологических и программных средств, в том числе размещенных на официальном сайте федерального органа исполнительной власти, уполномоченного Правительством Российской Федерации на осуществление государственного кадастрового учета, государственной регистрации прав, ведение Единого государственного реестра недвижимости и предоставление сведений, содержащихся в Едином государственном реестре недвижимости, в информационно-телекоммуникационной сети "Интернет" (далее - официальный сайт), с округлением до 1 квадратного метра. Указанное значение площади земельного участка может быть уточнено при проведении кадастровых работ не более чем на десять процентов)		
Обозначение характерных точек границ	Координаты, м (указываются в случае подготовки схемы расположения земельного участка с использованием технологических и программных средств, в том числе размещенных на официальном сайте. Значения координат, полученные с использованием указанных технологических и программных средств, указываются с округлением до 0,01 метра)	
	X	Y
1	2	3
н1	512 420,04	1 263 855,88
н2	512 433,85	1 263 842,57
н3	512 452,13	1 263 868,49
н4	512 444,37	1 263 884,53
н1	512 420,04	1 263 855,88


Номер кадастрового квартала 60:18:0050702
Система координат МСК-60 (Зона 1)
Российская Федерация, Псковская область,
Псковский р-н, СП "Ершовская волость",
д. Жидилов Бор
Терр. Зона Ж-1

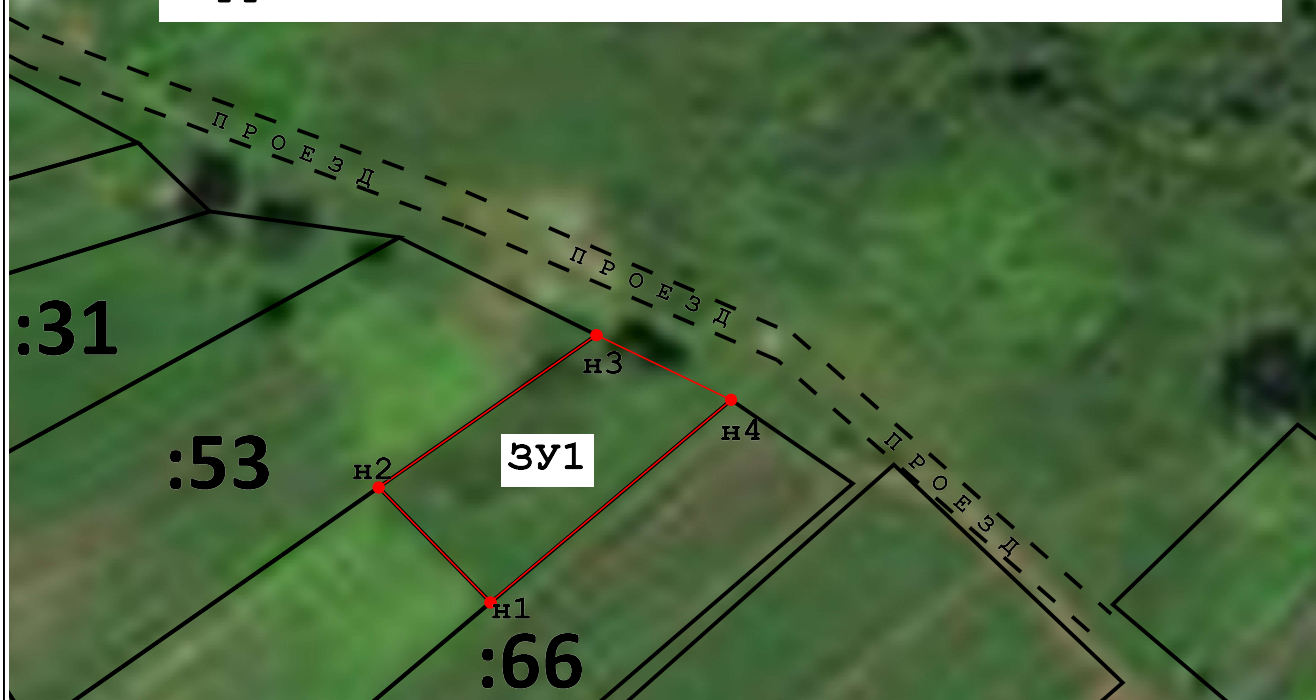

Масштаб 1:900

Условные обозначения:

-  - характерная точка границы земельного участка, сведения о которой отсутствуют в ЕГРН, местоположение которой определено при кадастровых работах (новая характерная точка)
-  - Часть границы существующего помещения
-  - часть границы, местоположение которой определено при выполнении кадастровых работ
-  - Граница кадастрового квартала
-  - Границы КПТ 60:18:0050702
-  - Зона с особыми условиями использования территории
-  - Земли общего пользования (дорога, проезд, проход)
-  - Объект капитального строительства
-  - Слой Космического снимка
- :99** - Надпись кадастрового номера земельного участка
- ЗУ1** - Условное обозначение образуемого земельного участка
- 60:18:0050702** - Обозначение кадастрового квартала

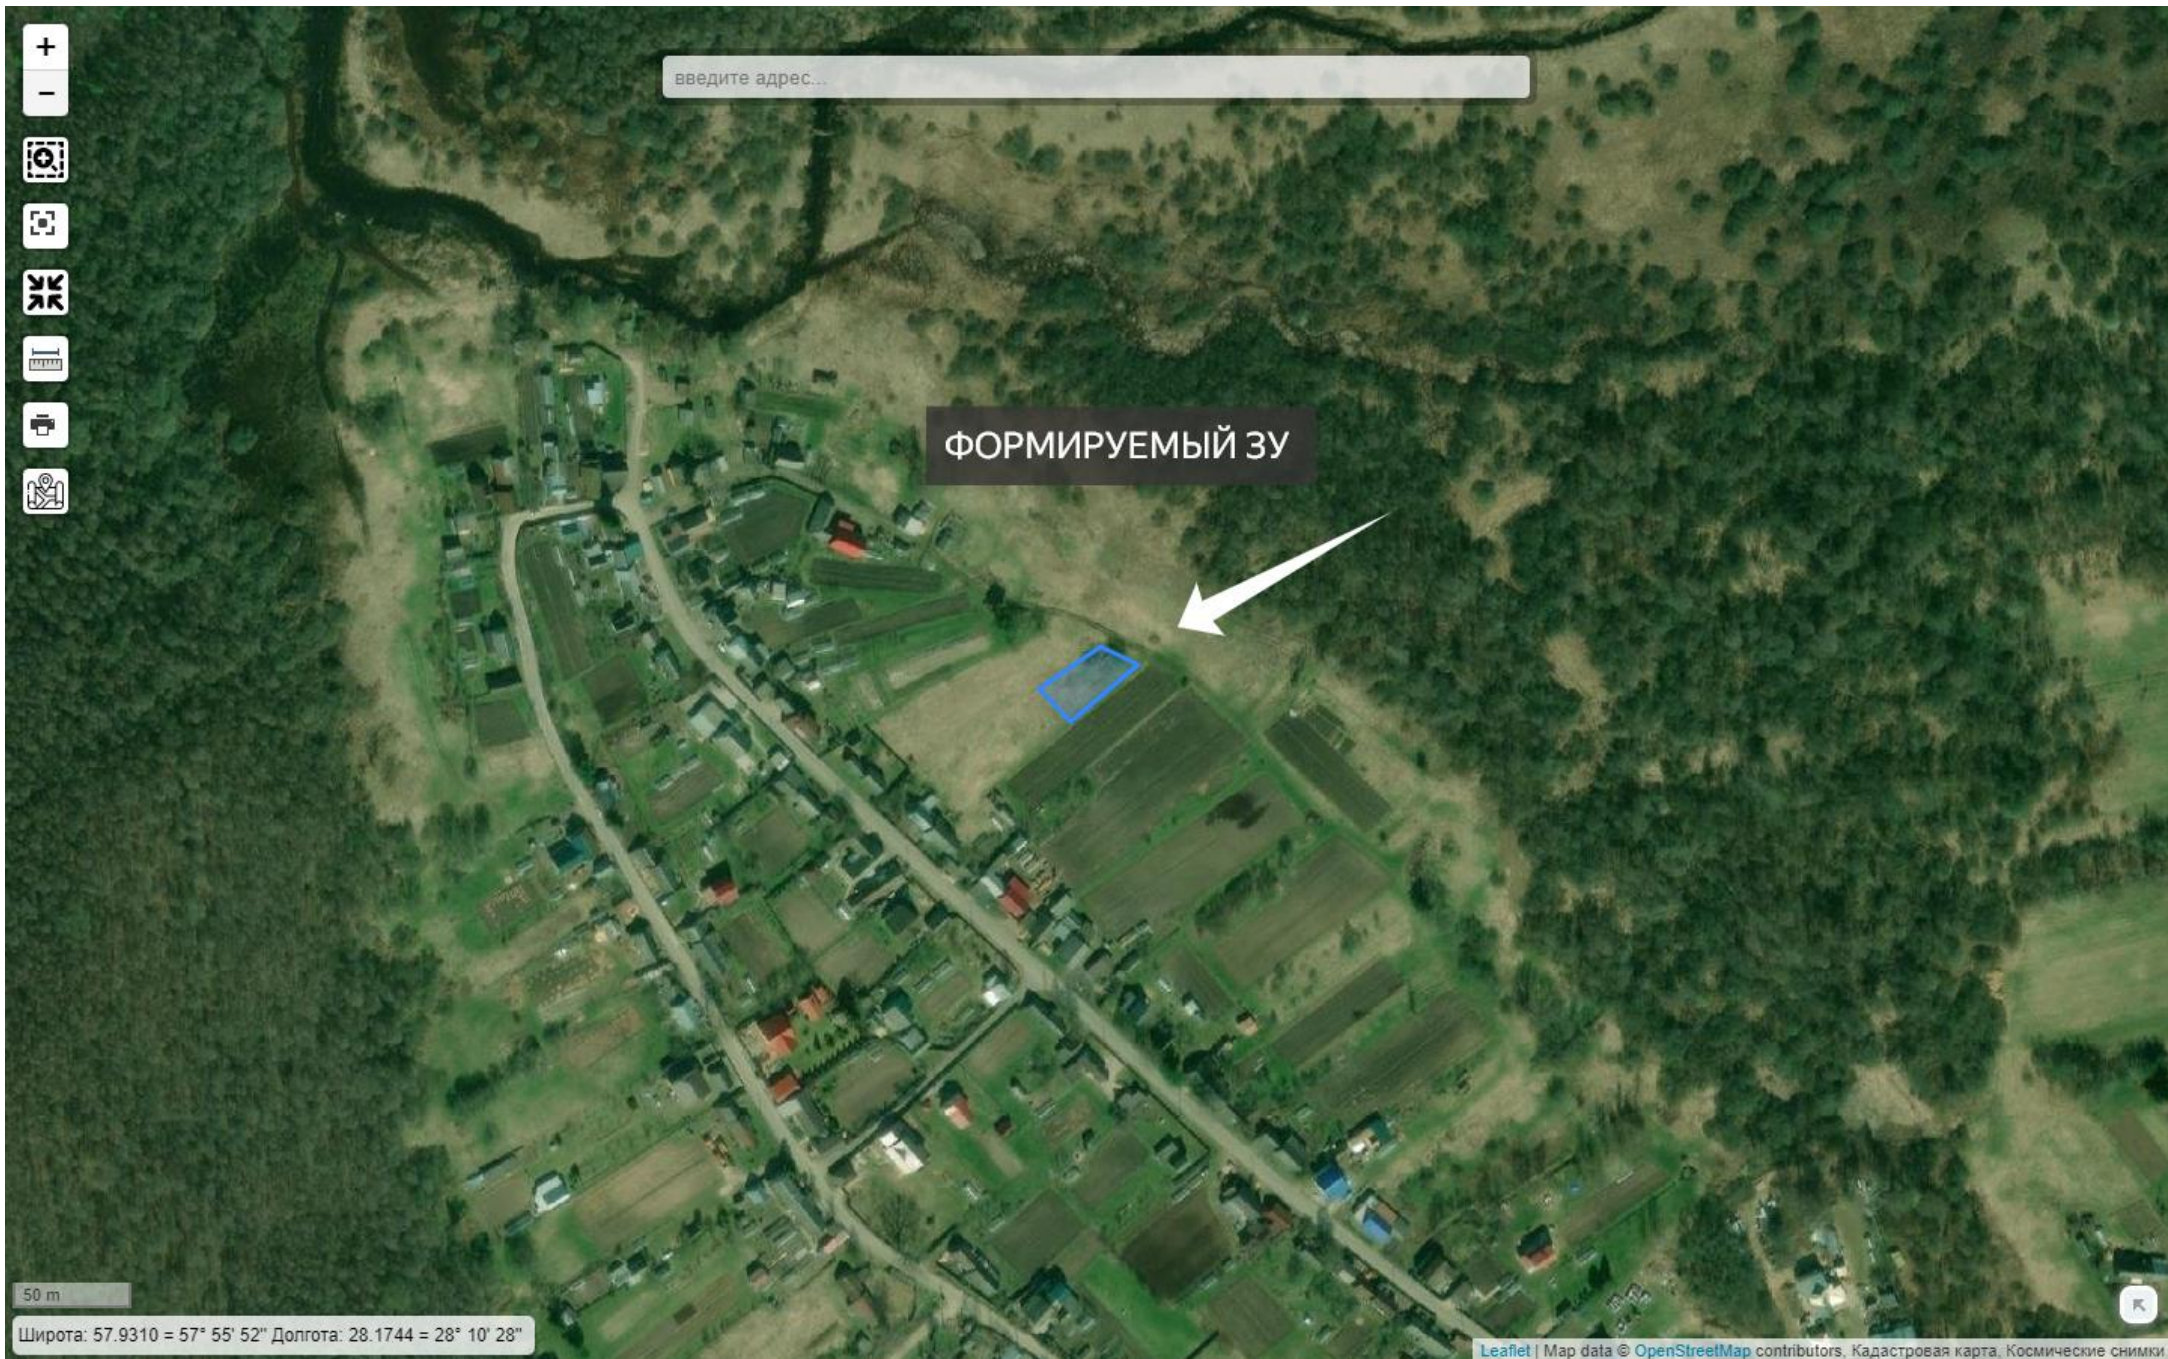

введите адрес...

ФОРМИРУЕМЫЙ ЗУ

50 m

Широта: 57.9310 = 57° 55' 52" Долгота: 28.1744 = 28° 10' 28"

Leaflet | Map data © OpenStreetMap contributors, Кадастровая карта, Космические снимки