

Извещение о возможности предоставления земельного участка в дер. Фомкино Псковского района

Комитет по управлению государственным имуществом Псковской области в соответствии со ст. 39.18 Земельного кодекса Российской Федерации извещает о возможности предоставления **в аренду** земельного участка из земель населенных пунктов площадью 1196 кв.м по адресу: Псковская обл., Псковский р-н, СП «Карамышевская волость», д. Фомкино, формируемого с видом разрешенного использования «Ведение садоводства» (код 13.2).

Лица, заинтересованные в предоставлении вышеуказанного земельного участка, в течение 30 дней со дня опубликования настоящего извещения вправе подавать заявления о намерении участвовать в аукционе на право заключения договора аренды земельного участка.

Граждане могут ознакомиться со схемой расположения земельного участка, в соответствии с которой предстоит образовать данный земельный участок, в течение 30 календарных дней с даты публикации извещения с 09 ч. 00 мин. до 18 ч. 00 мин. по адресу: г. Псков, ул. Пароменская, д. 21/33, каб. 15, тел. 8(8112) 298-167.

Заявления принимаются в течение 30 календарных дней с даты публикации извещения с 09 ч. 00 мин. до 18 ч. 00 мин. по адресу: г. Псков, ул. Пароменская, д. 21/33, в канцелярии Комитета по управлению государственным имуществом Псковской области, тел. 8(8112) 298-214.

При обращении заявителей в органы исполнительной власти в электронной форме, документы, формируемые заявителями при обращении, также подписываются усиленной квалифицированной электронной подписью. Формирование (подписание) электронных документов должно осуществляться с использованием сертифицированных средств защиты информации. Заявление должно быть оформлено в виде отдельного файла с отсоединенной электронной подписью. В случае если заявление содержит несколько вложений, каждый вложенный файл должен быть подписан электронной подписью.

Дата обнародования извещения 23.09.2024 г.

Утверждена

(наименование документа об утверждении, включая наименования органов государственной власти или

органов местного самоуправления, принявших решение об утверждении схемы или


подписавших соглашение о перераспределении земельных участков)

от

№

Схема расположения земельного участка или земельных участков на кадастровом плане территории

Площадь земельного участка		1 196 м²
(указывается проектная площадь образуемого земельного участка, вычисленная с использованием технологических и программных средств, в том числе размещенных на официальном сайте федерального органа исполнительной власти, уполномоченного Правительством Российской Федерации на осуществление государственного кадастрового учета, государственной регистрации прав, ведение Единого государственного реестра недвижимости и предоставление сведений, содержащихся в Едином государственном реестре недвижимости, в информационно-телекоммуникационной сети "Интернет" (далее - официальный сайт), с округлением до 1 квадратного метра. Указанное значение площади земельного участка может быть уточнено при проведении кадастровых работ не более чем на десять процентов)		
Обозначение характерных точек границ	Координаты, м	
	(указываются в случае подготовки схемы расположения земельного участка с использованием технологических и программных средств, в том числе размещенных на официальном сайте. Значения координат, полученные с использованием указанных технологических и программных средств, указываются с округлением до 0,01 метра)	
	X	Y
1	2	3
н1	502 069,49	1 283 454,08
н2	502 098,99	1 283 475,82
н3	502 107,70	1 283 445,86
н4	502 109,13	1 283 437,85
н5	502 111,20	1 283 433,17
н6	502 069,49	1 283 433,17
н1	502 069,49	1 283 454,08

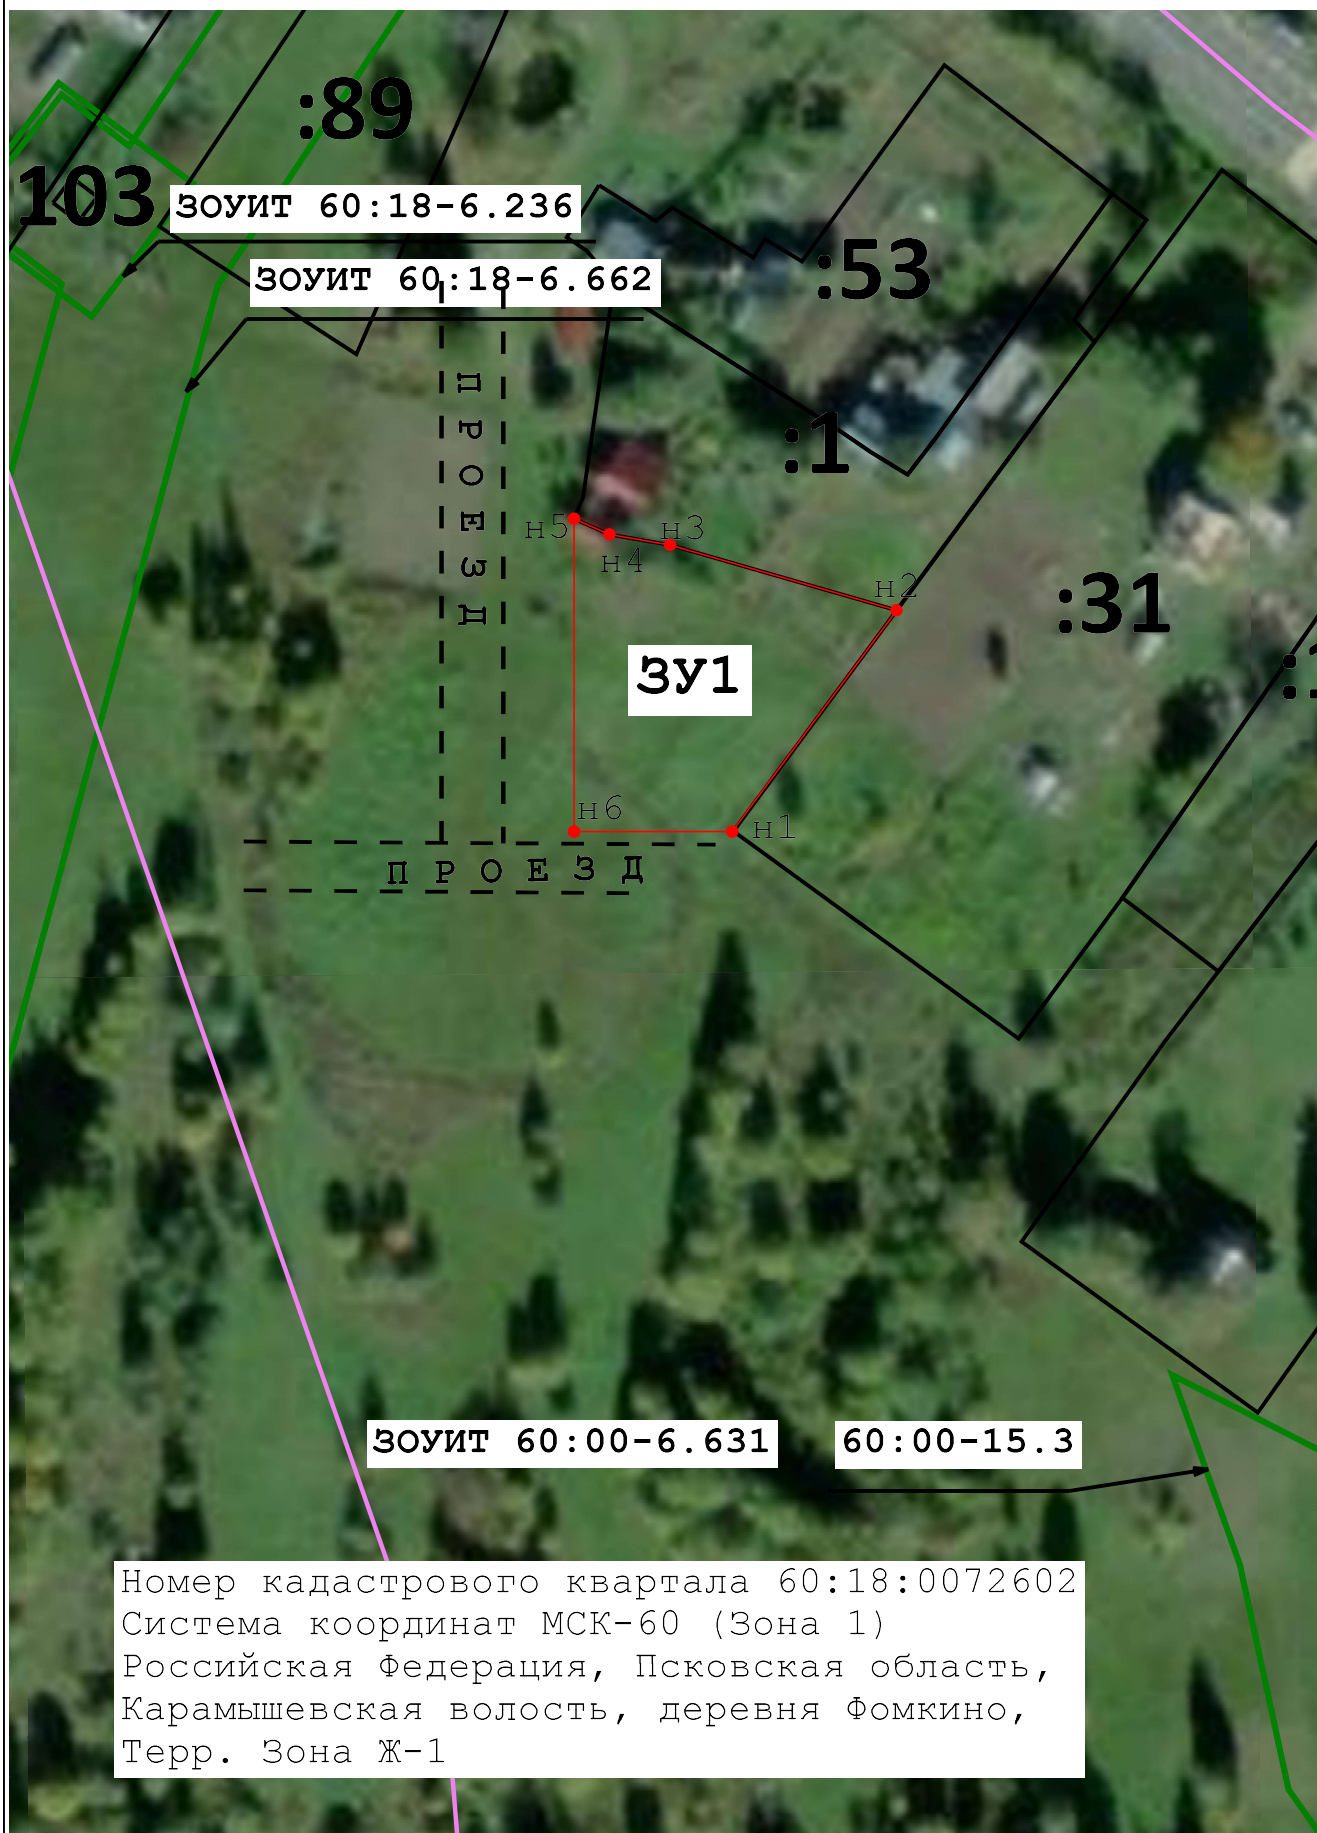

Масштаб 1:1 000

Условные обозначения:

	- характерная точка границы земельного участка, сведения о которой отсутствуют в ЕГРН, местоположение которой определено при кадастровых работах (новая характерная точка)
	- Часть границы существующего помещения
	- часть границы, местоположение которой определено при выполнении кадастровых работ
	- Граница кадастрового квартала
	- Границы КПП 60:18:0072602
	- Зона с особыми условиями использования территории
	- Земли общего пользования (дорога, проезд, проход)
	- Объект капитального строительства
	- Слой Космического снимка
:99	- Надпись кадастрового номера земельного участка
ЗУ1	- Условное обозначение образуемого земельного участка
ЗООИТ 60:18-6.662	- Зона с особыми условиями использования территории ВЛ 10 кВ 505-08 в административных границах Псковского района Псковской области
60:00-15.3	- Псковское лесничество в Псковской области
60:18:0072602	- Обозначение кадастрового квартала
ЗООИТ 60:18-6.236	- Зона с особыми условиями использования территорий КТП № 199 Фомкино в административных границах Псковского района Псковской области
ЗООИТ 60:00-6.631	- Зона санитарной охраны водозабора из р. Великой для МП г. Пскова "Горводоканал" . Третий пояс.

