

Извещение о возможности предоставления земельного участка в дер. Ершово Псковского района

Комитет по управлению государственным имуществом Псковской области в соответствии со ст. 39.18 Земельного кодекса Российской Федерации извещает о возможности предоставления **в аренду** земельного участка из земель населенных пунктов площадью 619 кв.м по адресу: Псковская обл., Псковский р-н, СП «Ершовская волость», д. Ершово, формируемого с видом разрешенного использования «Для индивидуального жилищного строительства» (код 2.1).

Лица, заинтересованные в предоставлении вышеуказанного земельного участка, в течение 30 дней со дня опубликования настоящего извещения вправе подавать заявления о намерении участвовать в аукционе на право заключения договора аренды земельного участка.

Граждане могут ознакомиться со схемой расположения земельного участка, в соответствии с которой предстоит образовать данный земельный участок, в течение 30 календарных дней с даты публикации извещения с 09 ч. 00 мин. до 18 ч. 00 мин. по адресу: г. Псков, ул. Пароменская, д. 21/33, каб. 9, тел. 8(8112) 298-608.

Заявления принимаются в течение 30 календарных дней с даты публикации извещения с 09 ч. 00 мин. до 18 ч. 00 мин. по адресу: г. Псков, ул. Пароменская, д. 21/33, в канцелярии Комитета по управлению государственным имуществом Псковской области, тел. 8(8112) 298-214.

При обращении заявителей в органы исполнительной власти в электронной форме, документы, формируемые заявителями при обращении, также подписываются усиленной квалифицированной электронной подписью. Формирование (подписание) электронных документов должно осуществляться с использованием сертифицированных средств защиты информации. Заявление должно быть оформлено в виде отдельного файла с отсоединенной электронной подписью. В случае если заявление содержит несколько вложений, каждый вложенный файл должен быть подписан электронной подписью.

Дата обнародования извещения 19.02.2025 г.

Утверждена

(наименование документа об утверждении, включая наименования

органов государственной власти или органов местного


самоуправления, принявших решение об утверждении схемы

или подписавших соглашение о перераспределении земельных участков)

от _____ № _____

Схема расположения земельного участка или земельных участков на кадастровом плане территории

60:18:0050606

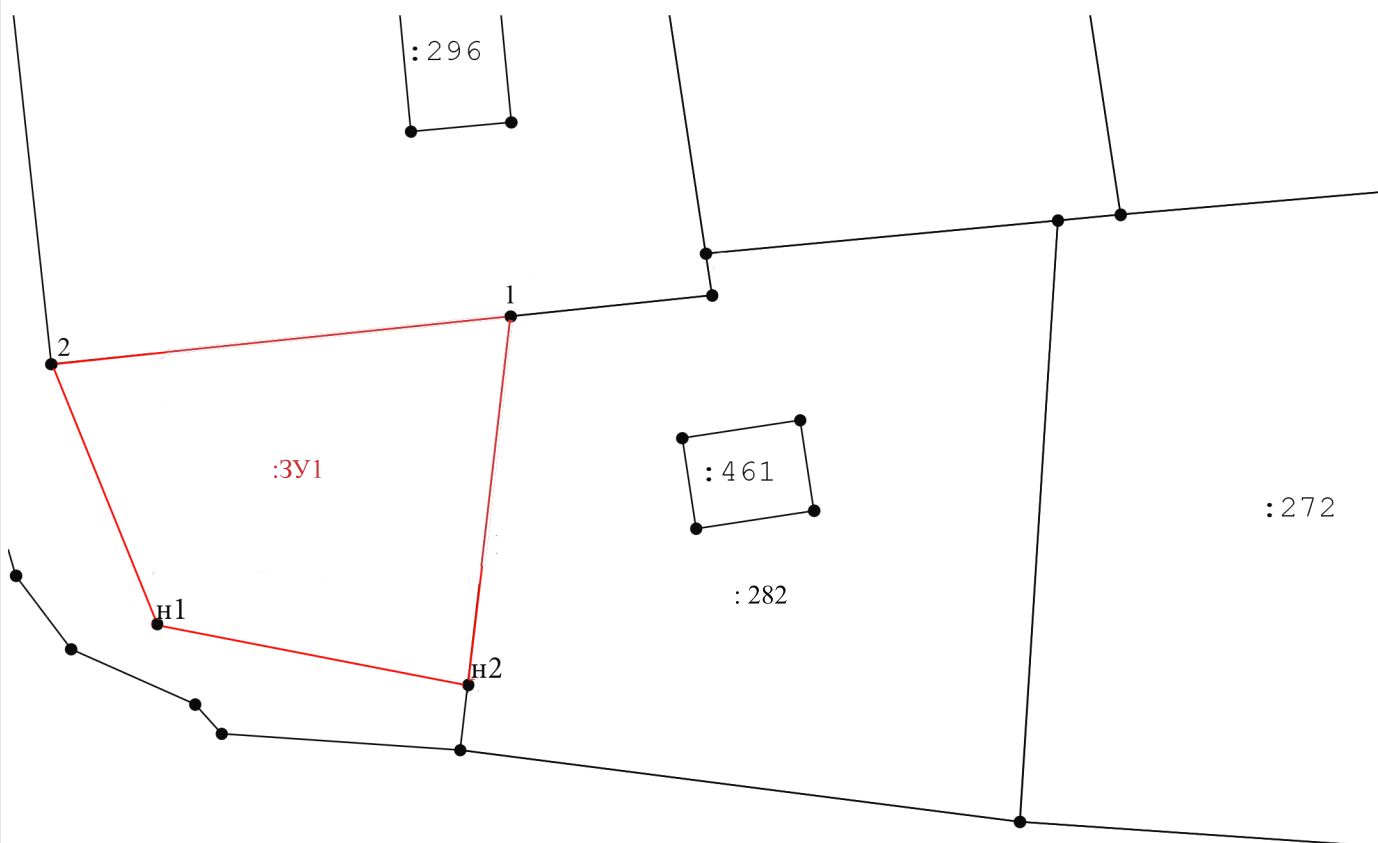

Масштаб 1:500
Условные обозначения:

- 1 - характерная точка границы, сведения о которой позволяют однозначно определить её на местности
- - вновь образованная часть границы, сведения о которой достаточны для определения её местоположения
- - граница кадастрового деления
- :ЗУ1 - обозначение вновь образуемого земельного участка

Утверждена

(наименование документа об утверждении, включая наименования

органов государственной власти или органов местного


самоуправления, принявших решение об утверждении схемы

или подписавших соглашение о перераспределении земельных участков)

от _____ № _____

Схема расположения земельного участка или земельных участков на кадастровом плане территории

Условный номер земельного участка		:3VI
Площадь земельного участка		619 m^2
Обозначение характерных точек границы	Координаты, м	
	X	Y
1	2	3
1	514011,17	1266708,70
2	514007,73	1266675,63
н1	513990,53	1266681,93
н2	513984,59	1266705,61
1	514011,17	1266708,70

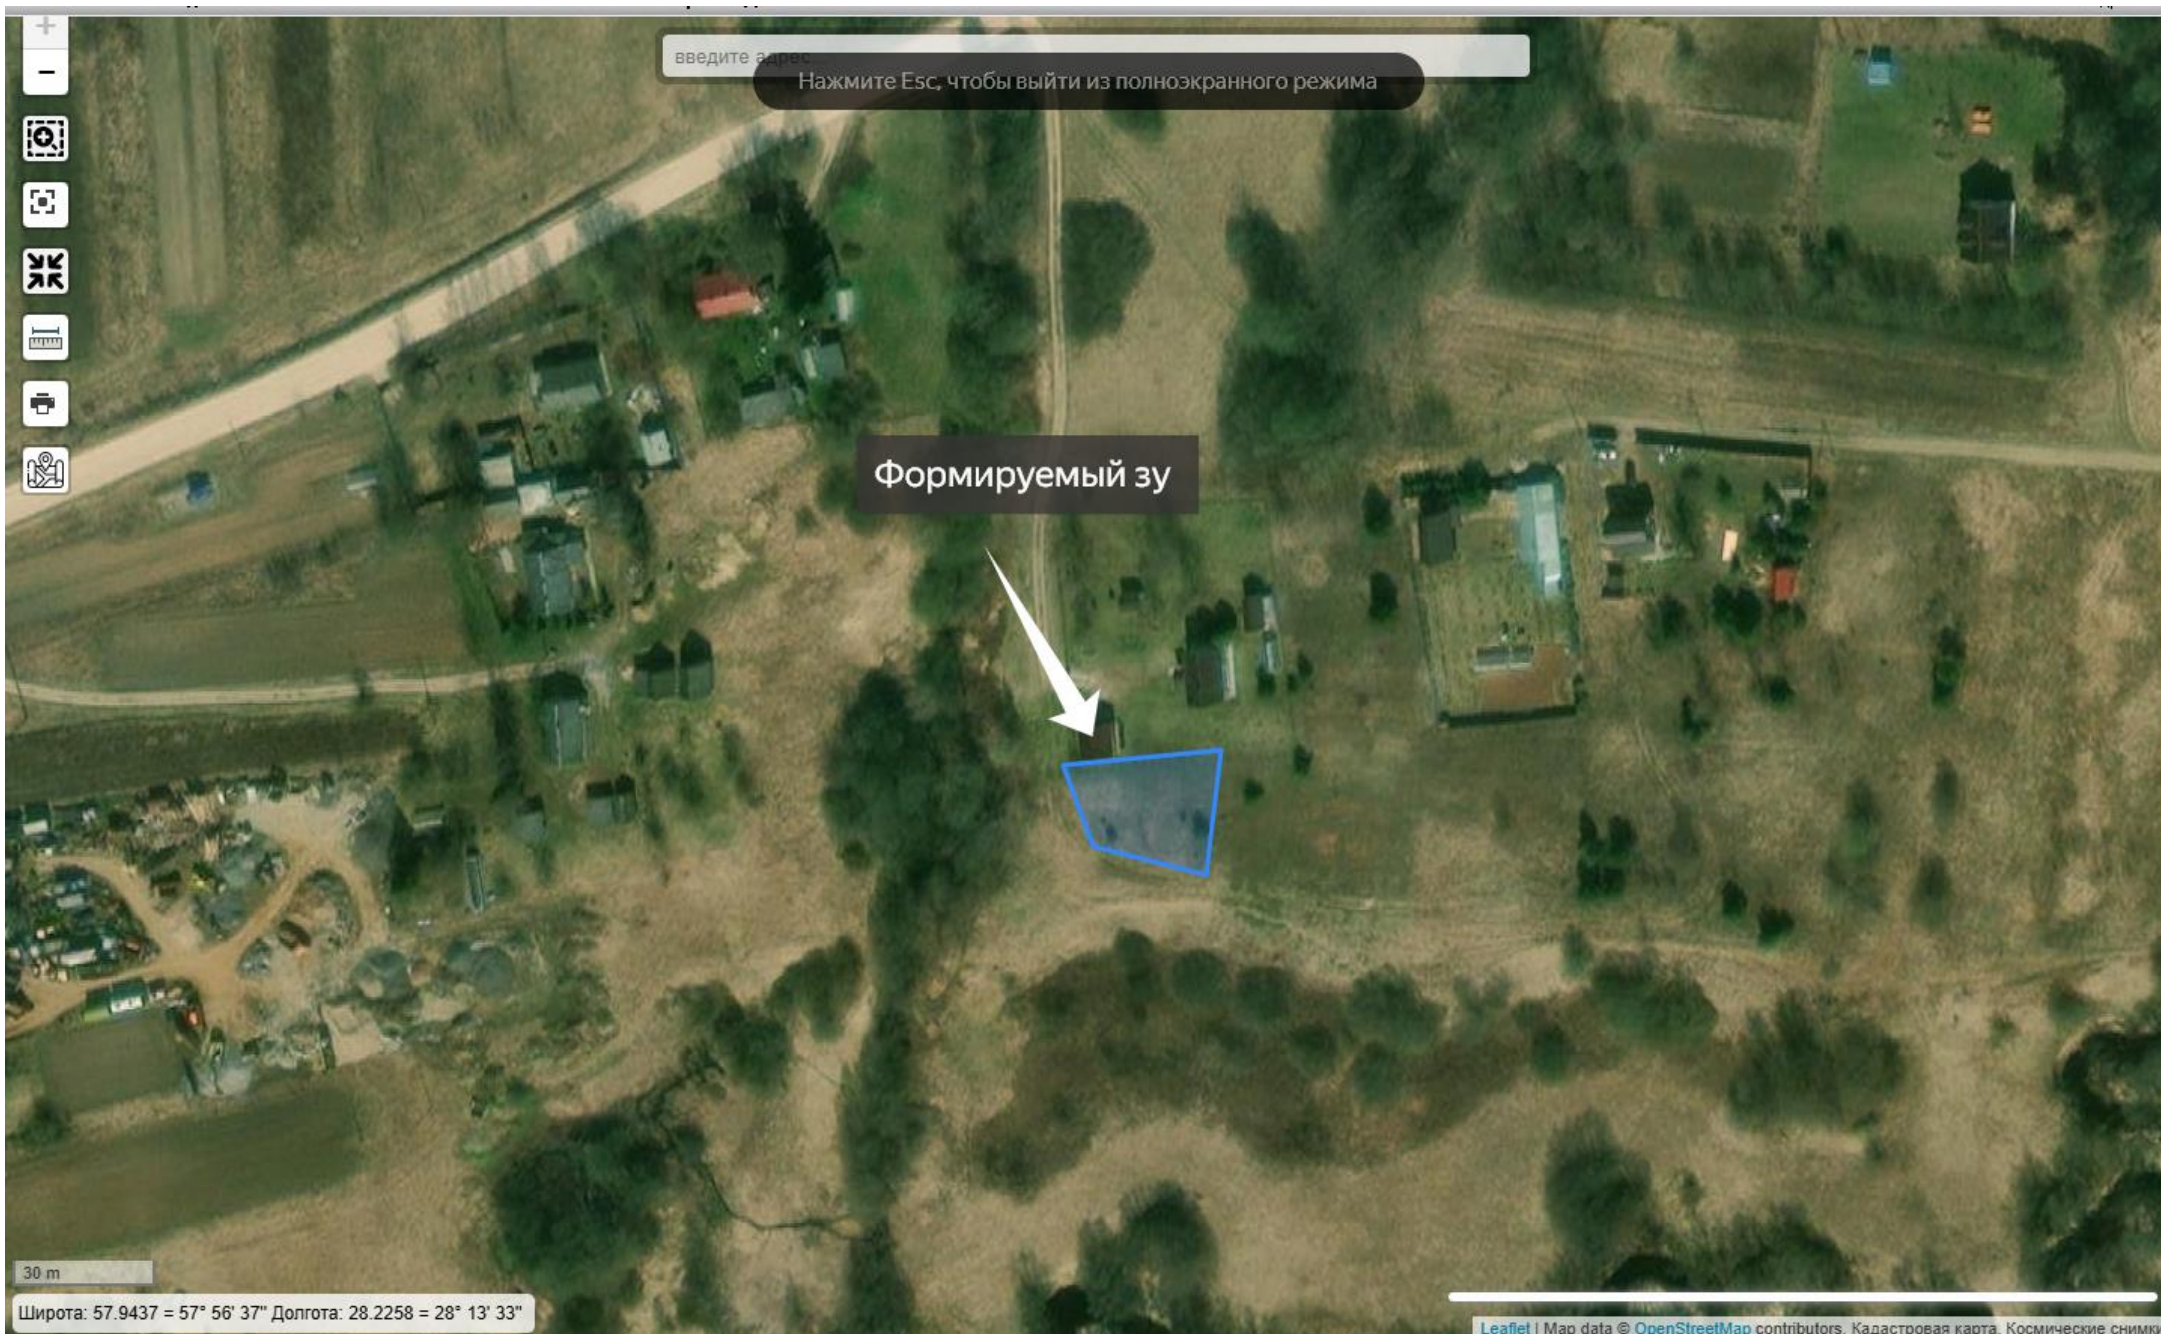

введите адрес

Нажмите Esc, чтобы выйти из полноэкранного режима

Формируемый зу

30 m

Широта: 57.9437 = 57° 56' 37" Долгота: 28.2258 = 28° 13' 33"

Leaflet | Map data © OpenStreetMap contributors, Кадастровая карта, Космические снимки